


Проект внесения изменений в генеральный план и правила землепользования и застройки Изыхского сельсовета Алтайского района Республики Хакасия


Карта положения Изыхского сельсовета в структуре района
М 1:200000

Условные обозначения


Границы

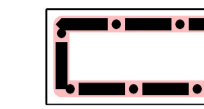

Граница муниципального района

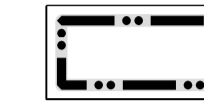

Граница сельского поселения

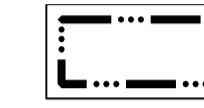


Граница населенного пункта

Транспортная инфраструктура




Автомобильные дороги регионального или межмуниципального значения

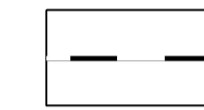


Железнодорожный путь общего пользования

Территории

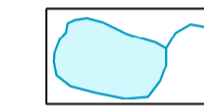

Поверхностные водные объекты

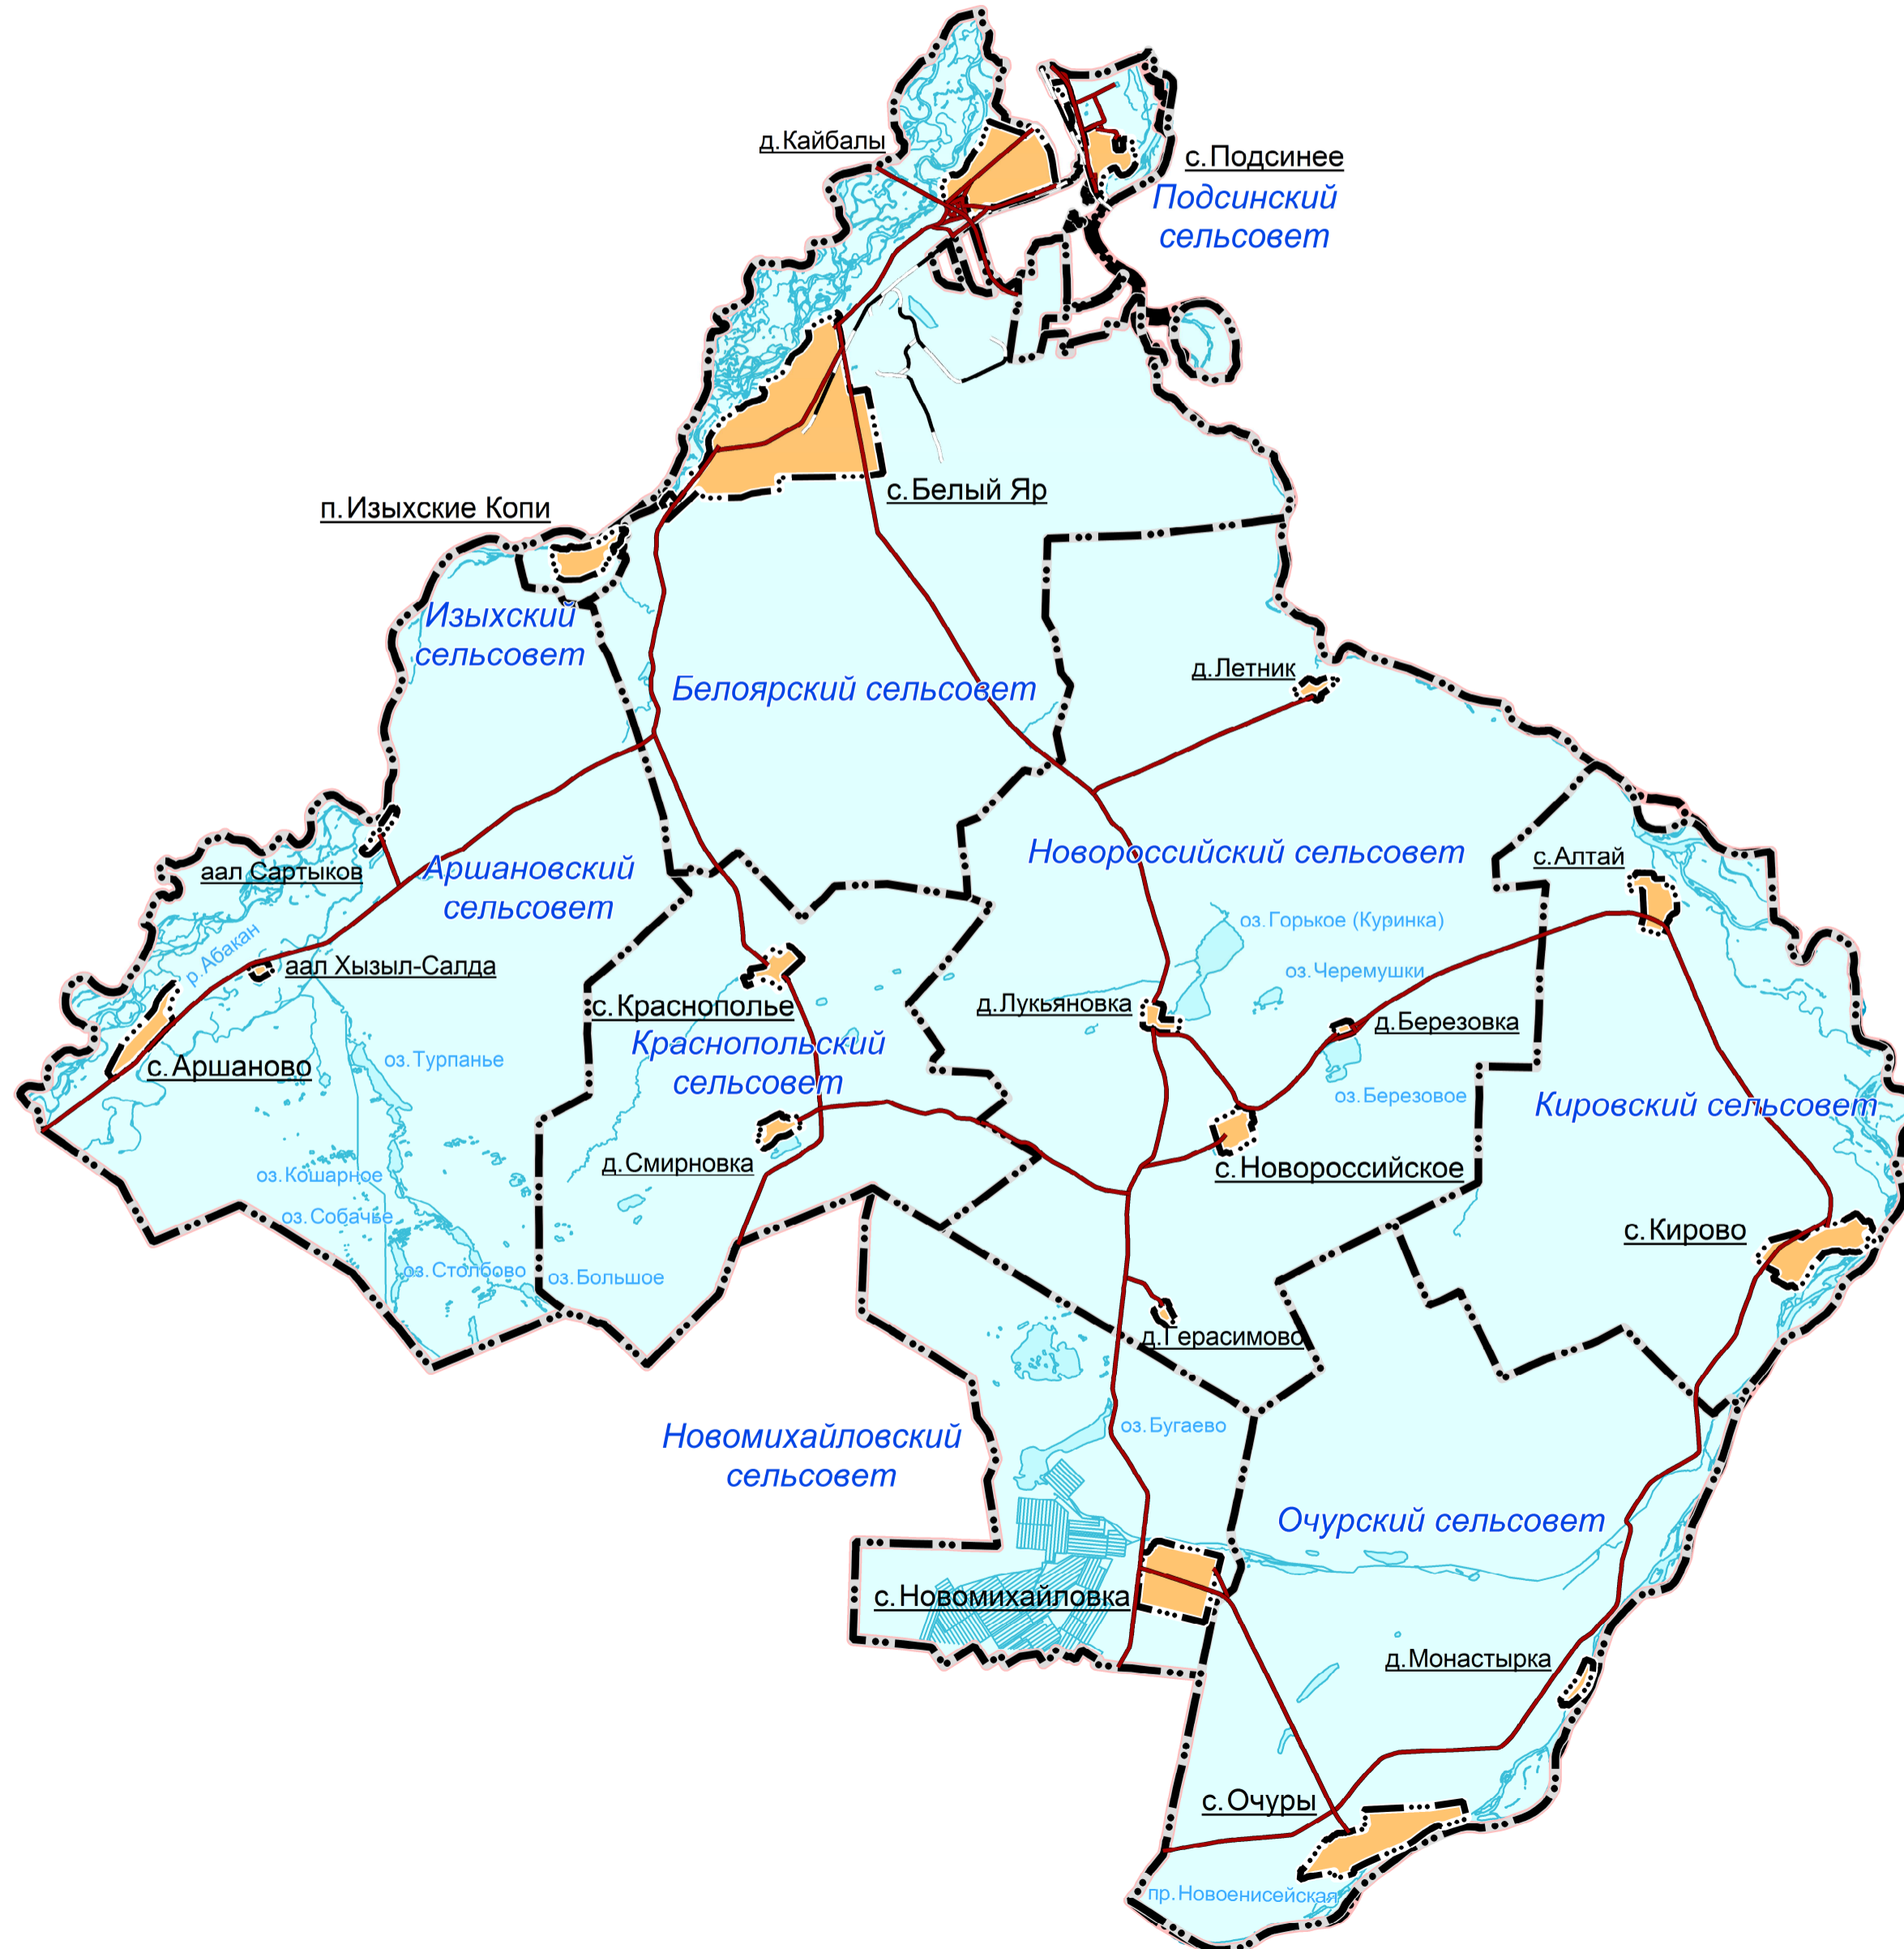

						2-03/21				
						Проект внесения изменений в генеральный план и правила землепользования и застройки Изыхского сельсовета Алтайского района Республики Хакасия				
Изм.	Кол.уч.	Лист	№ док.	Подп.	Дата	Генеральный план Материалы по обоснованию		Стадия	Лист	Листов
Разраб.		Колтев			05.21			ГП	4	10
Проверил		Скробов			05.21					
Руковод.		Секретенко			05.21	Карта положения Изыхского сельсовета в структуре района М 1:200000		ООО "Землемер-Метео"		
Н.контр.		Харитонов			05.21					