



Проект внесения изменений в генеральный план и правила землепользования и застройки  
Изыхского сельсовета Алтайского района Республики Хакасия  
Карта транспортной инфраструктуры  
М 1:5000; М 1:10000

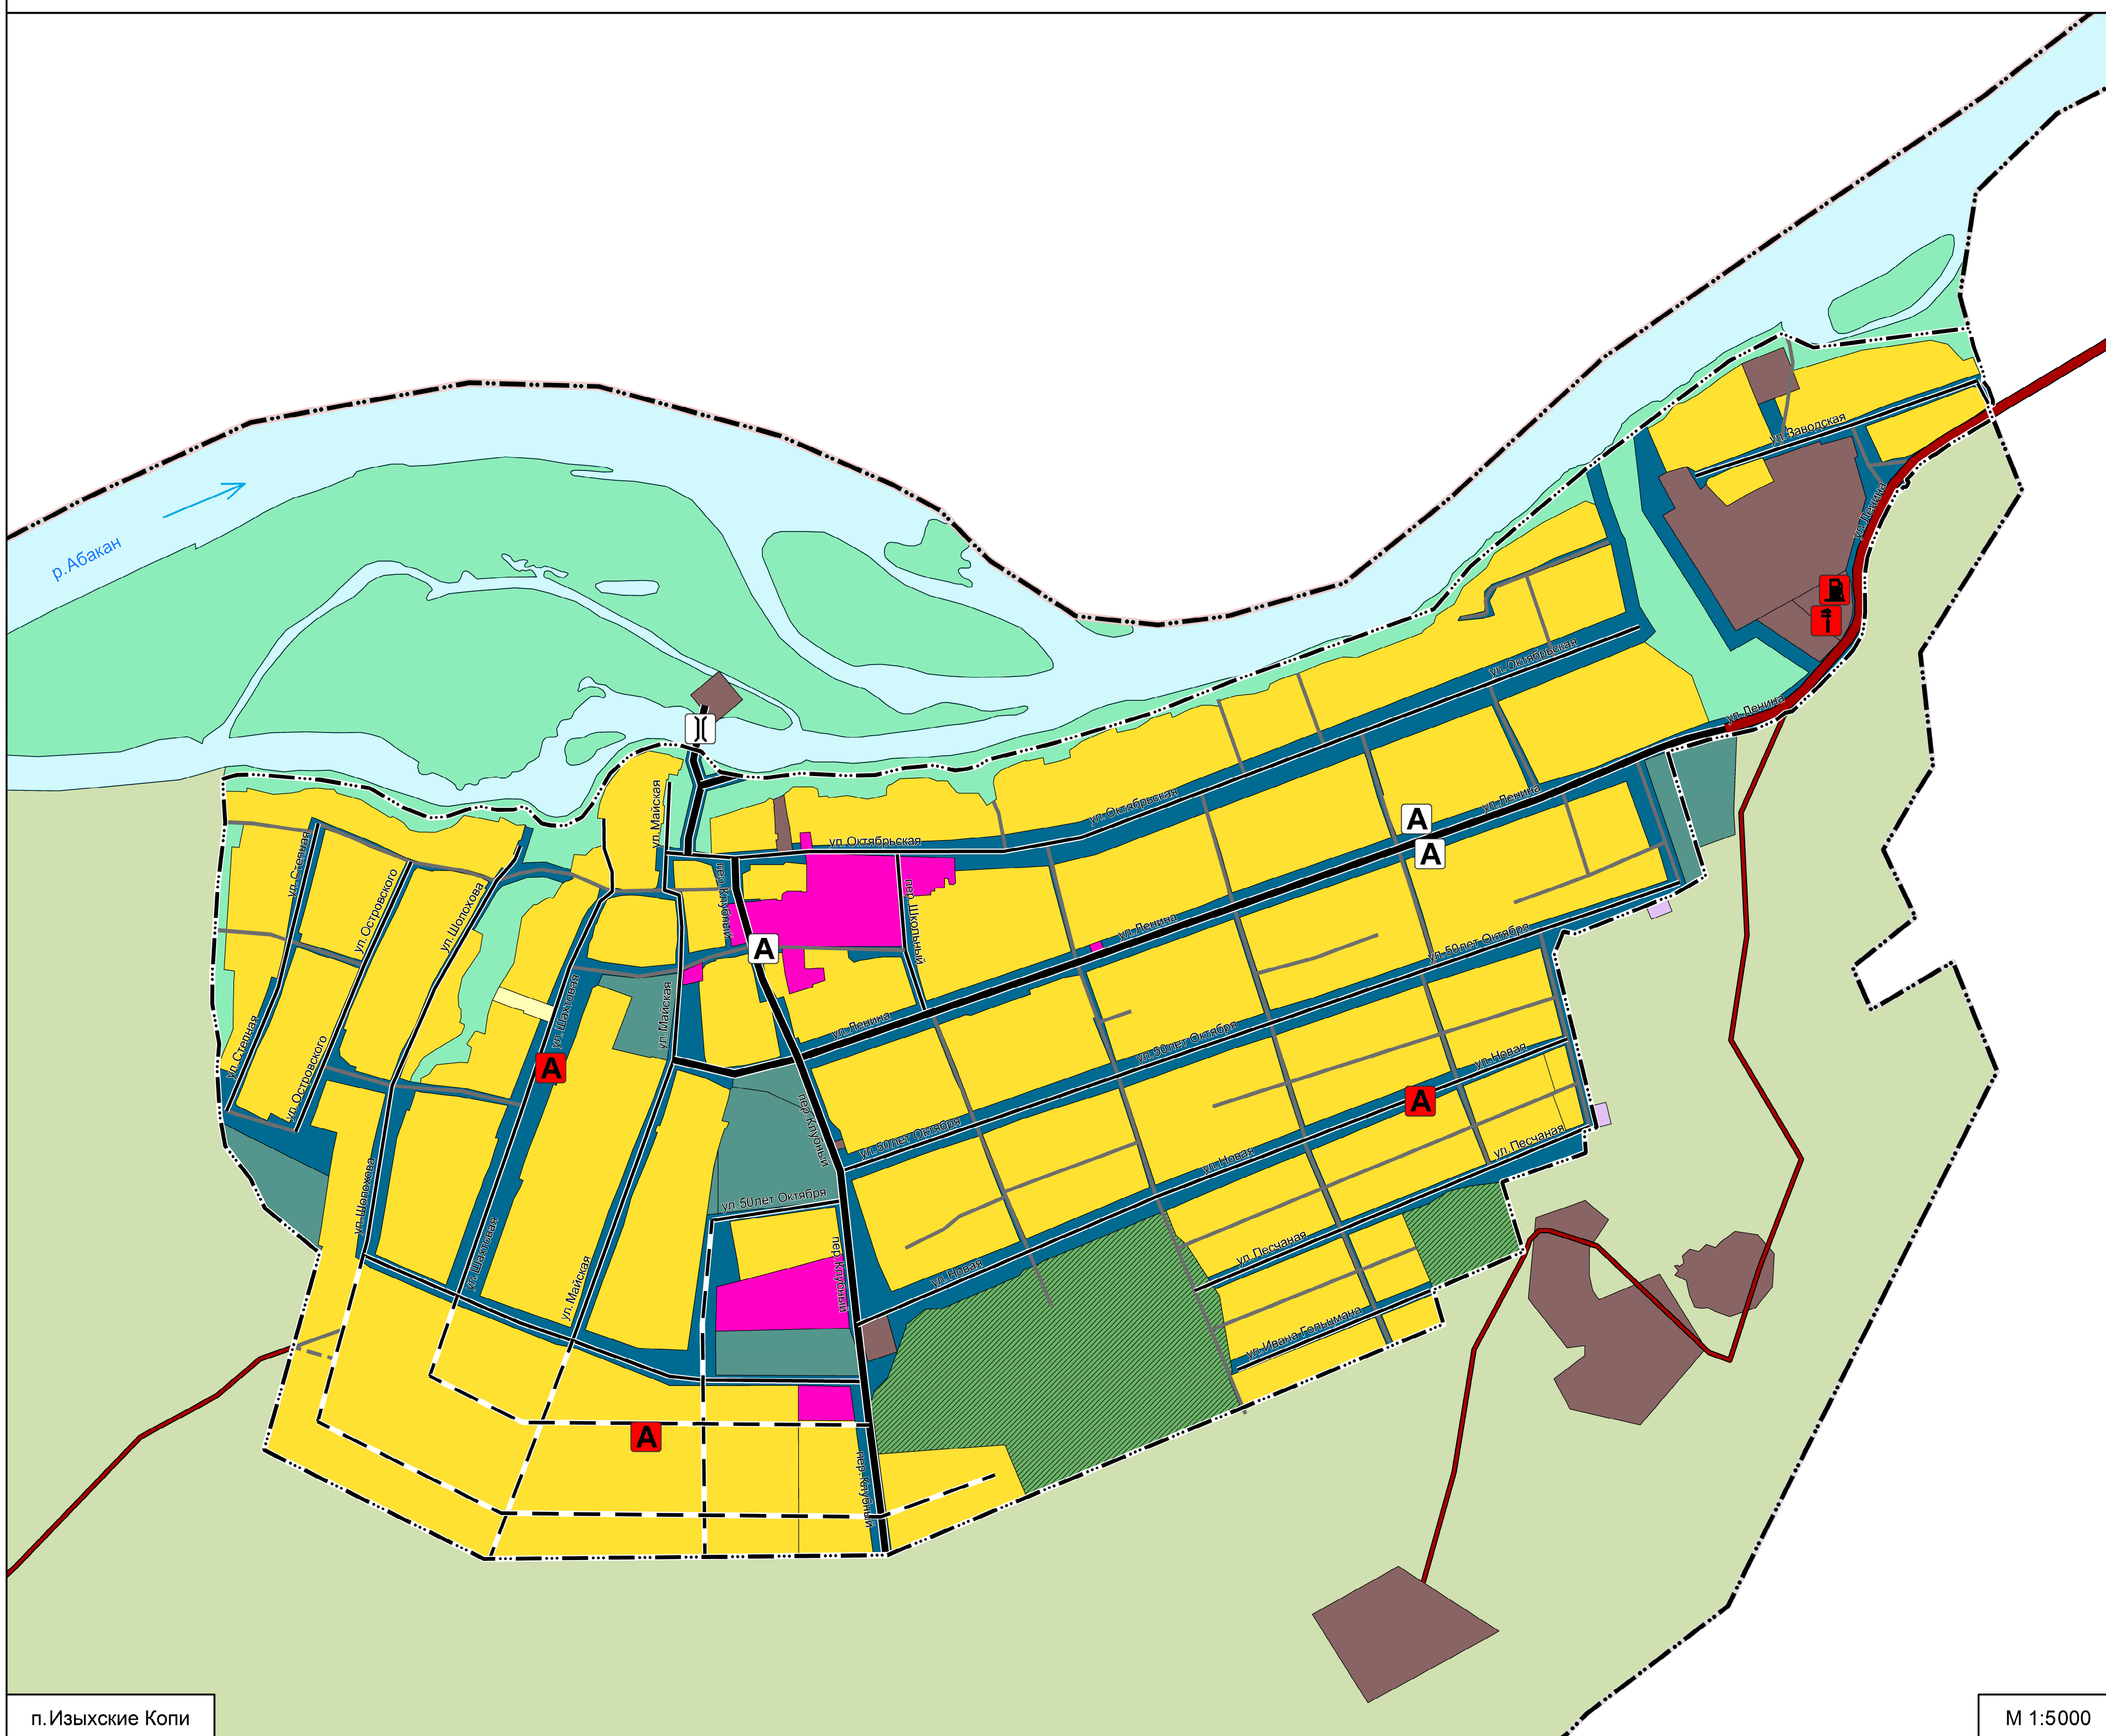

п. Изыхские Копи

М 1:5000

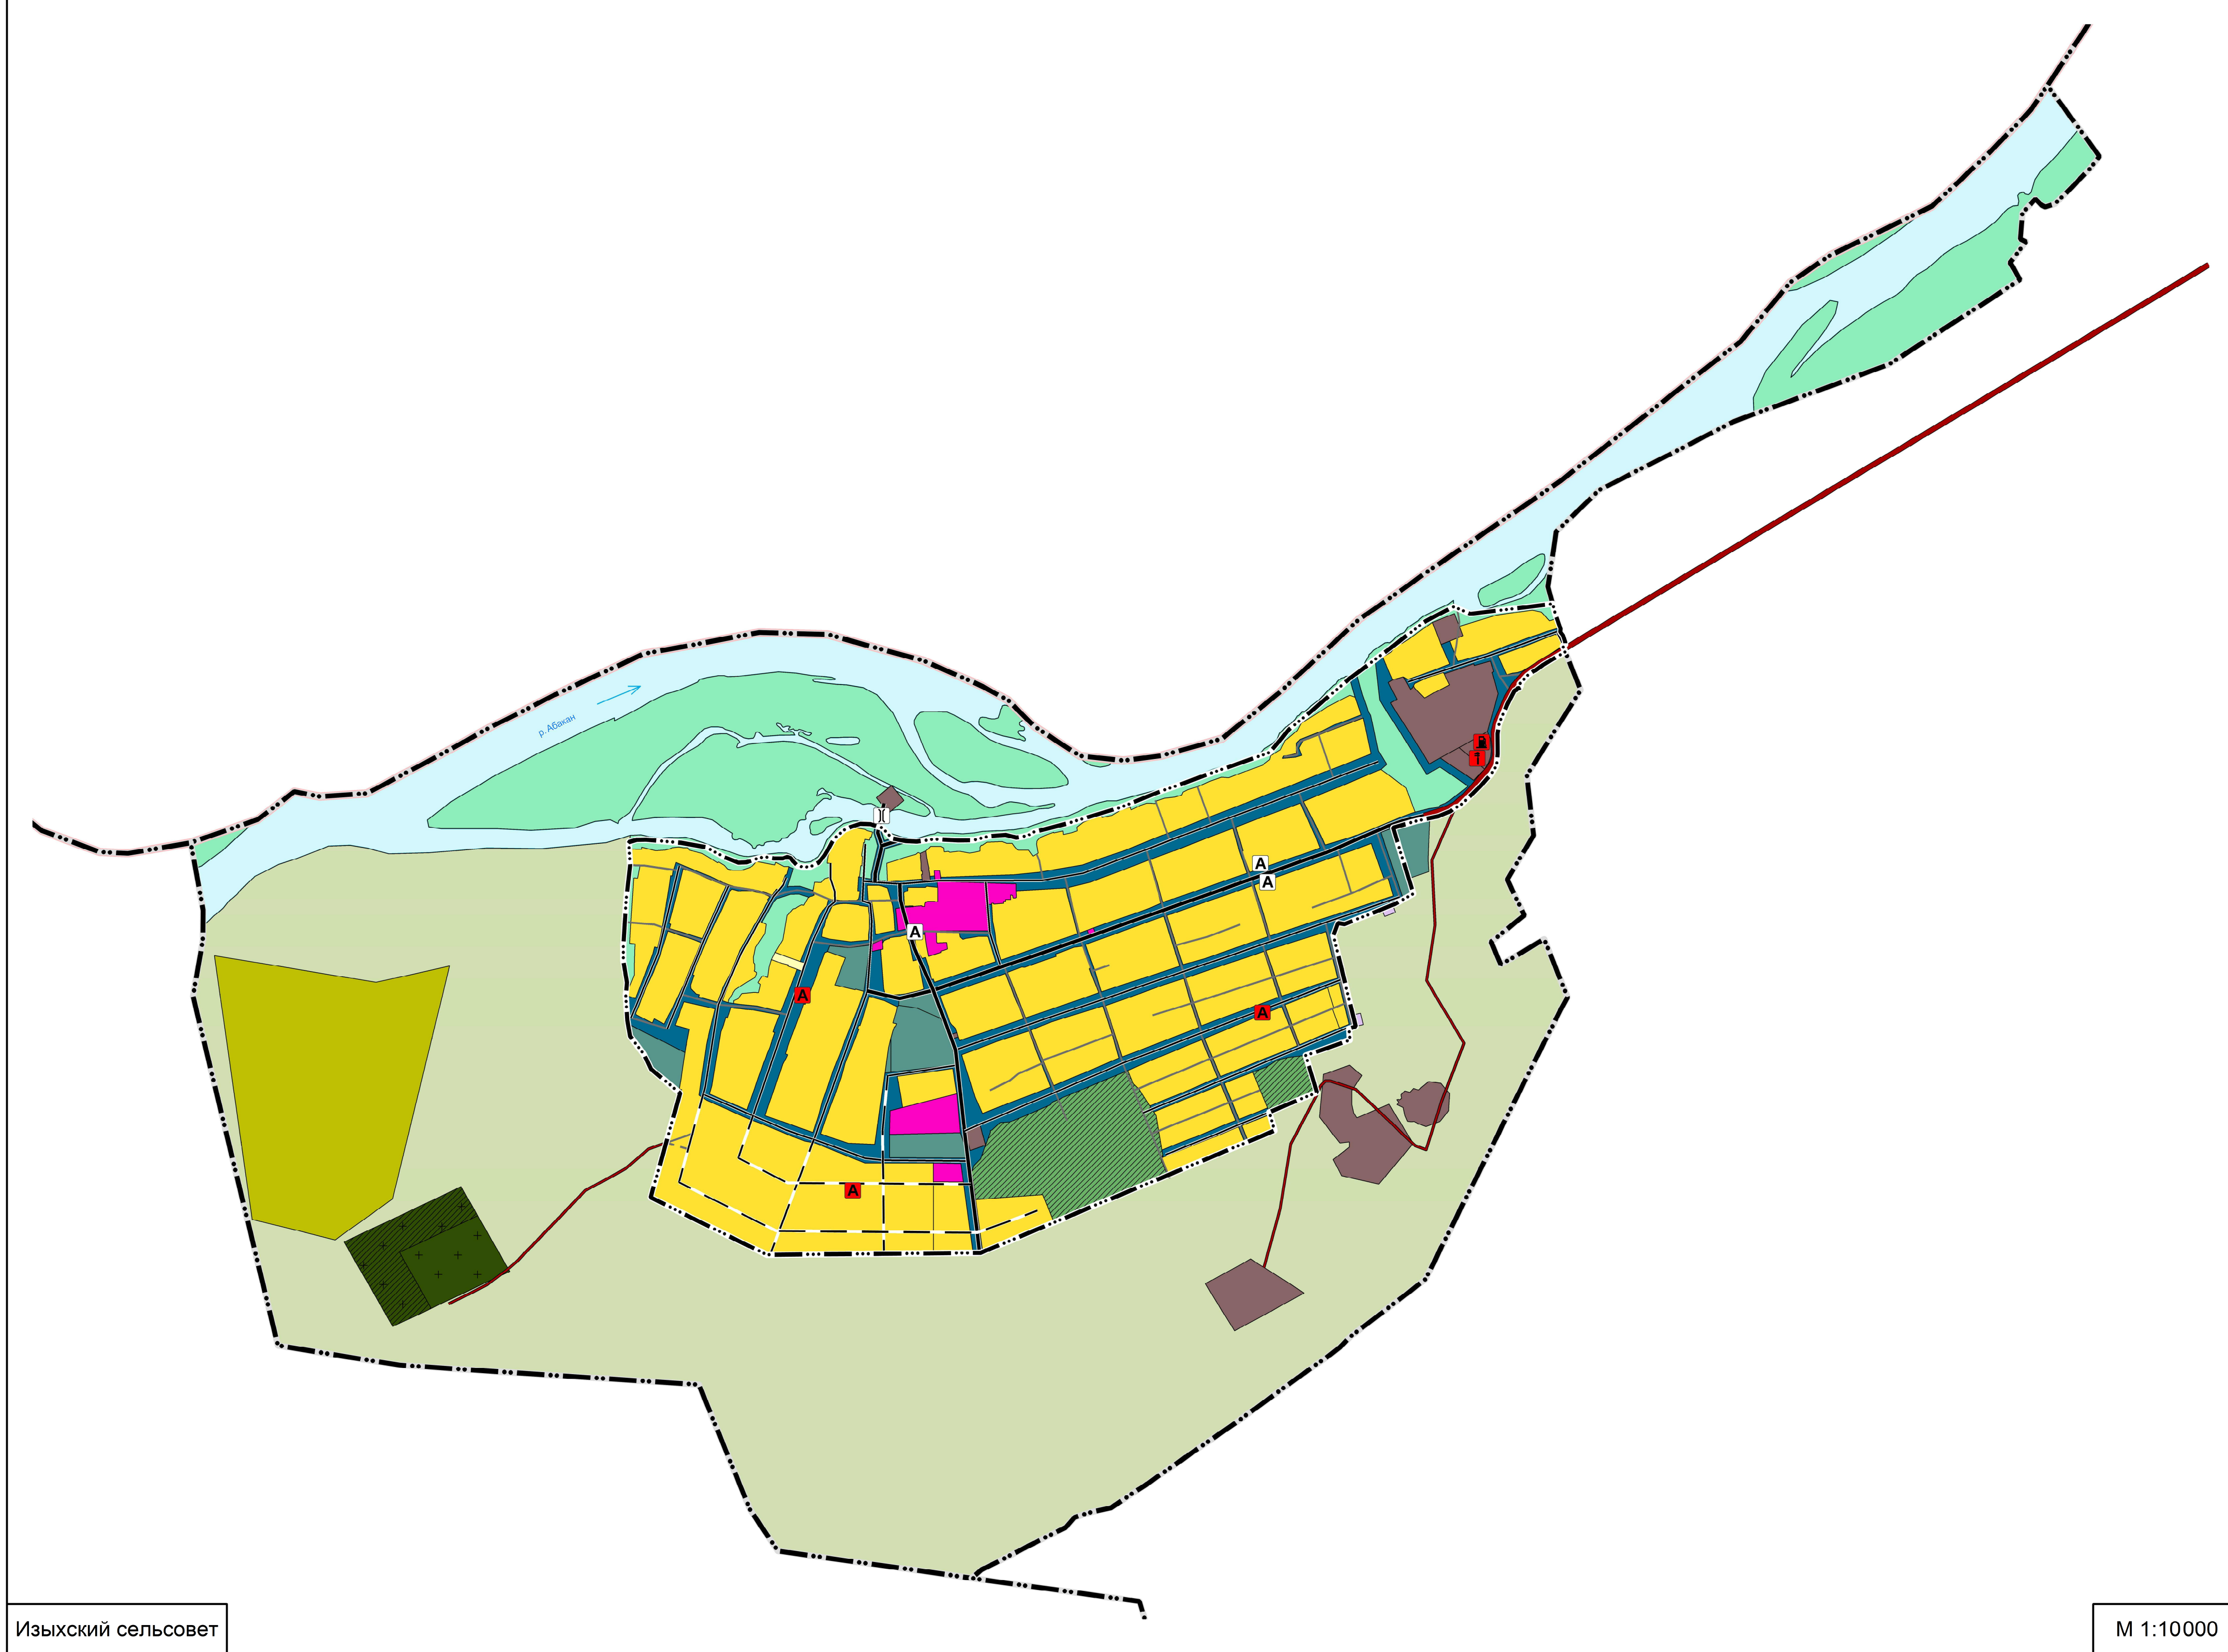

Изыхский сельсовет

М 1:10000

Условные обозначения

- Границы существующие**
- Граница муниципального района
  - Граница населенного пункта
  - Граница сельского поселения
- Функциональные зоны**
- существующие
- Зона застройки индивидуальными жилыми домами
  - Общественно-деловые зоны
  - Зоны сельскохозяйственного использования
  - Производственные зоны, зоны инженерной и транспортной инфраструктур
  - Зона транспортной инфраструктуры
  - Зона сельскохозяйственных угодий
  - Производственная зона сельскохозяйственных предприятий
  - Зоны рекреационного назначения
  - Зона озелененных территорий специального назначения
  - Зона складирования и захоронения отходов
  - Зона кладбищ
  - Иные зоны
- планируемые
- Иные территории**
- Поверхностные водные объекты
- Объекты транспортной инфраструктуры**
- существующие
- Станция автозаправочная
  - Станция технического обслуживания
  - Автобусный остановочный пункт
  - Мостовое сооружение
  - Автомобильные дороги местного значения
  - Автомобильные дороги регионального или межмуниципального значения
- планируемые
- Улично-дорожная сеть**
- Главная улица
  - Улицы в жилой застройке
  - Поселковая дорога
  - Хозяйственный проезд, скотопрогон

2-03/21						Проект внесения изменений в генеральный план и правила землепользования и застройки Изыхского сельсовета Алтайского района Республики Хакасия				
Изм.	Рис. и лист	Лист № док.	Площ.	Дата	Разработчик	Содержание	Дата	Стадия	Лист	Листов
Разработчик	Исходные материалы	05.21			ООО "Землемер-Метер"	Генеральный план		ПТ	7	10
Проверка	Согласовано	05.21				Материалы по обоснованию				
Руководитель	Согласовано	05.21				Карта транспортной инфраструктуры				
И. контр.	Каденцова	05.21				М 1:5000; М 1:10000				