


Внесение изменений в генеральный план и правила землепользования и застройки Изыхского сельсовета Алтайского района Республики Хакасия


Карта положения Изыхского сельсовета в структуре района  
М 1:200000

Условные обозначения


Границы

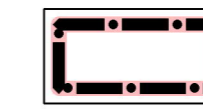

Граница муниципального района

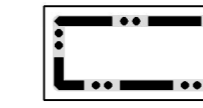


Граница сельского поселения

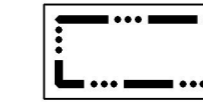


Граница населенного пункта

Транспортная инфраструктура

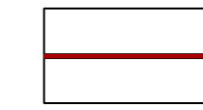


Автомобильные дороги регионального или межмуниципального значения

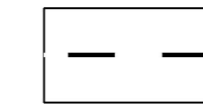


Железнодорожный путь общего пользования

Территории

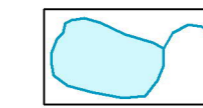

Поверхностные водные объекты

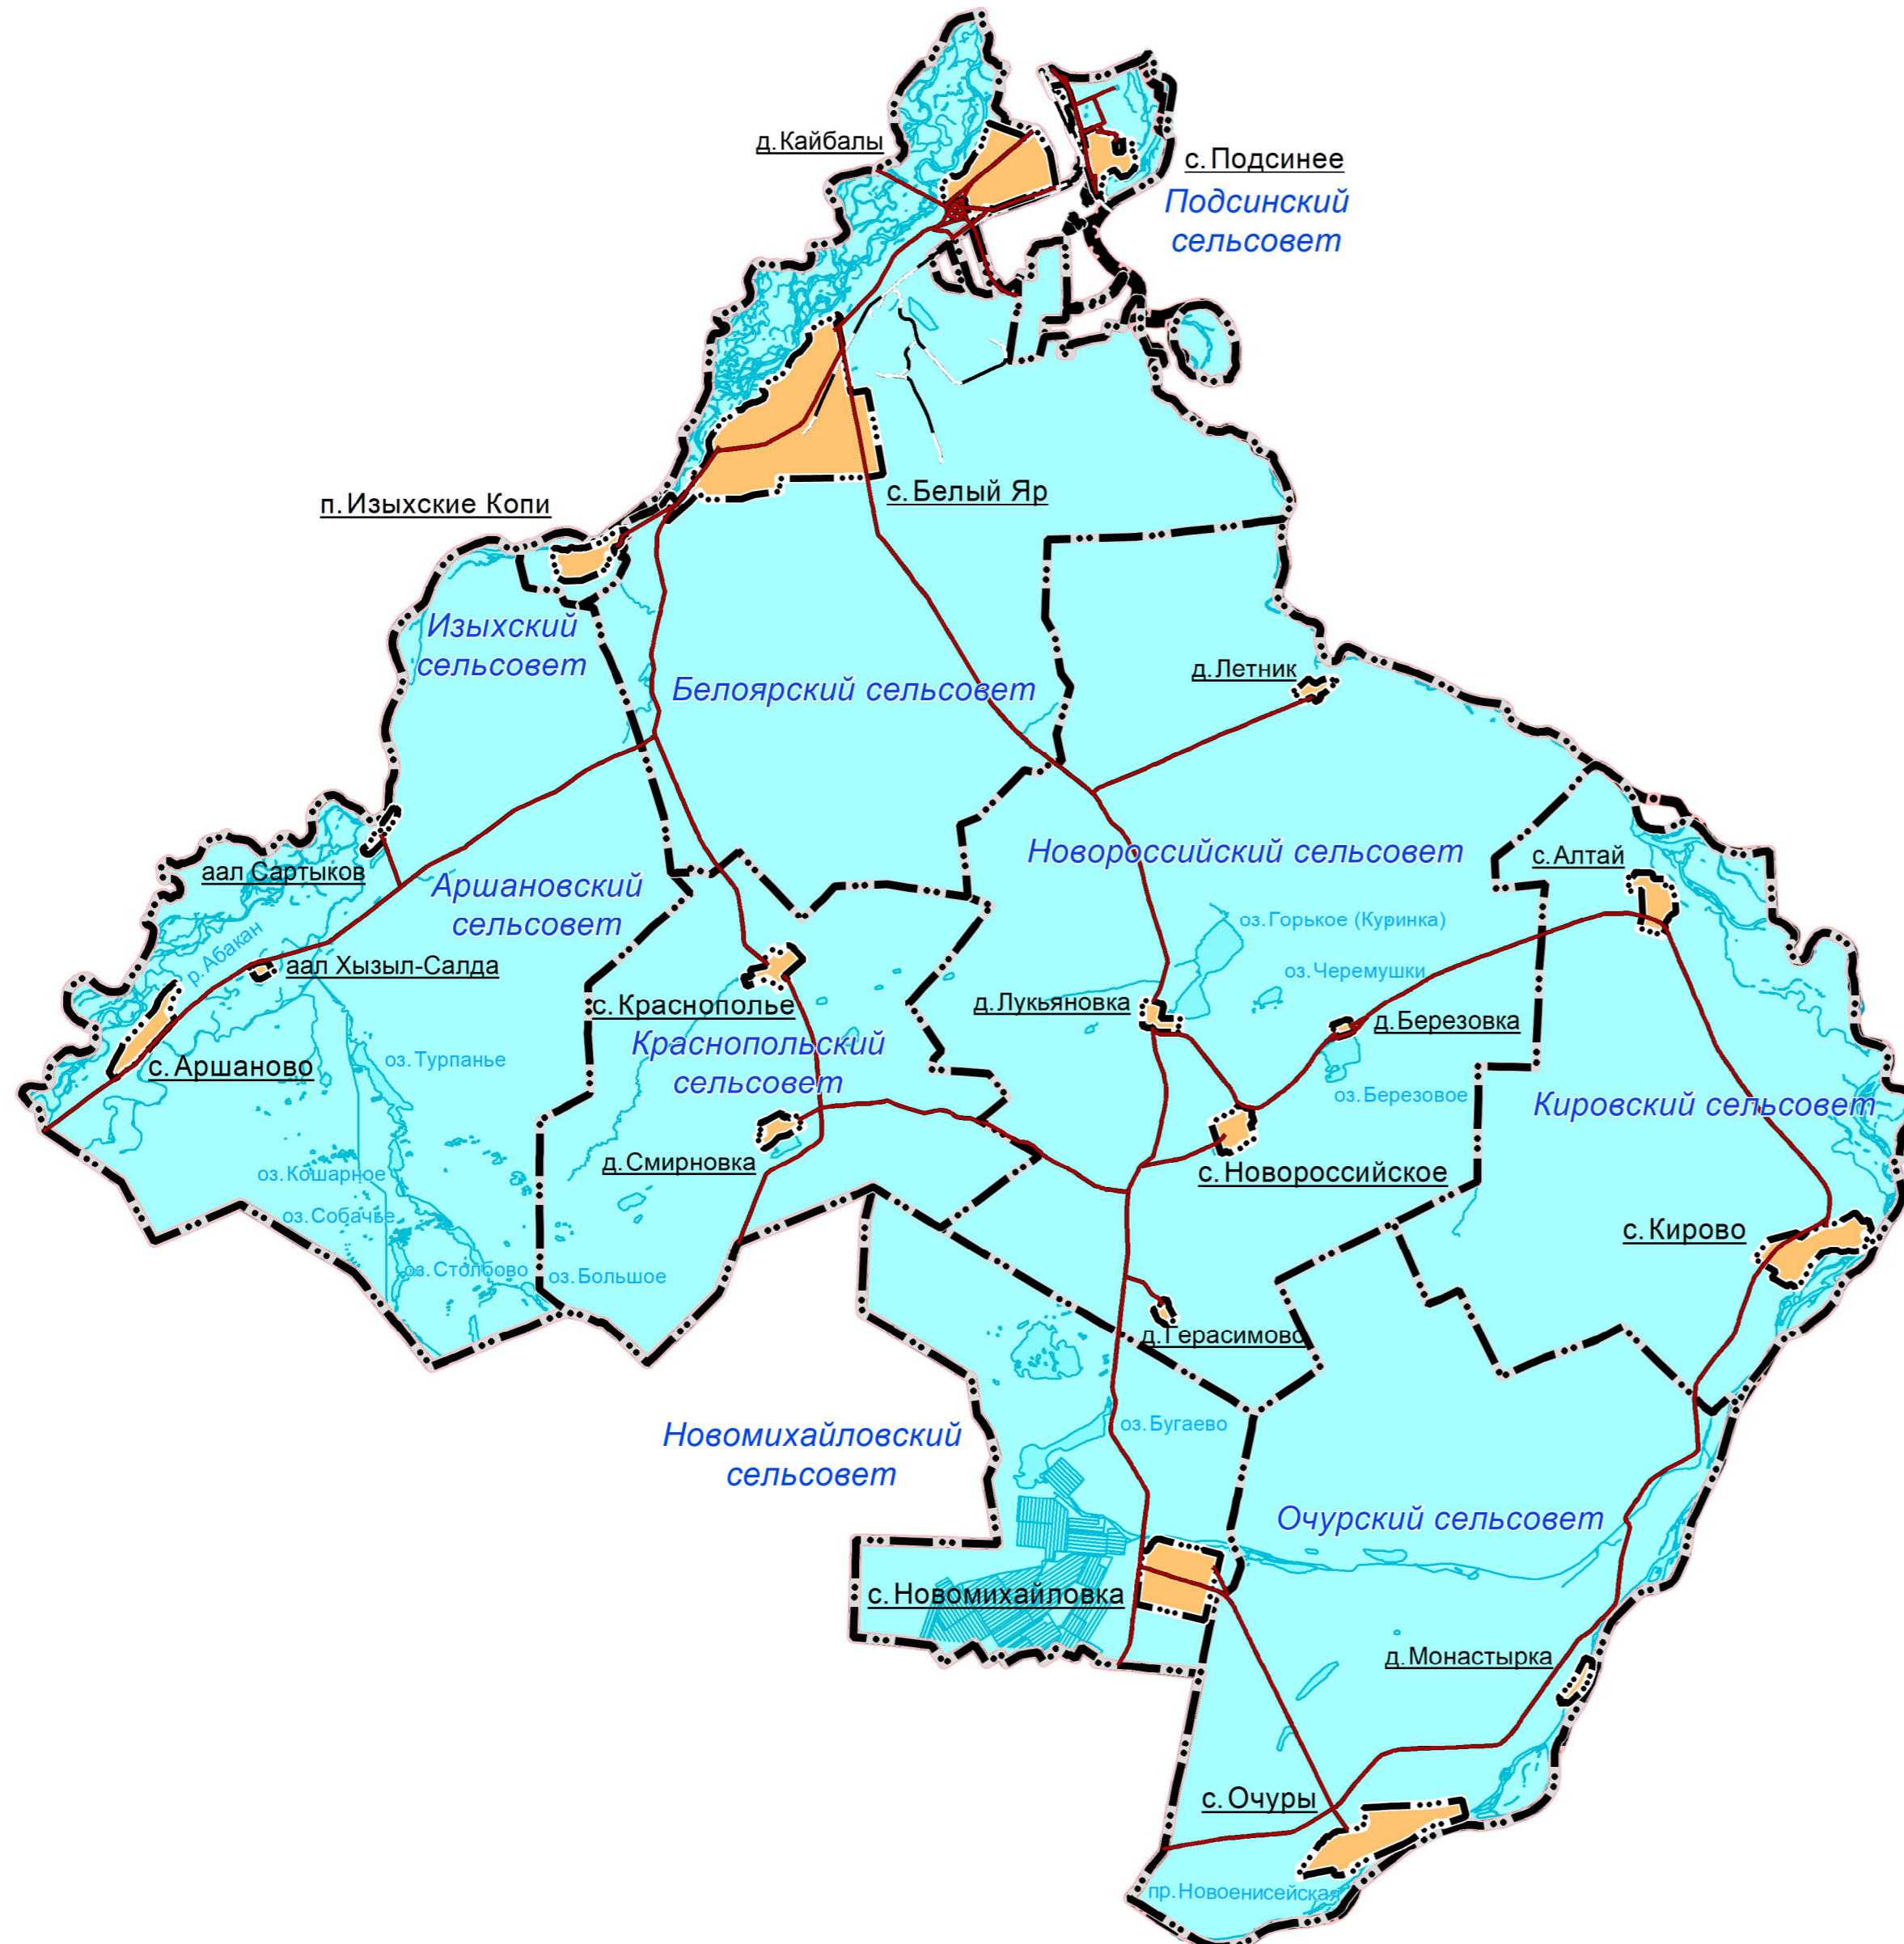

ПРИМЕЧАНИЕ:  
Внесение изменений согласно Постановлению администрации Алтайского района Республики Хакасия №73 от 25.02.2022

						2-03/21			
						Внесение изменений в генеральный план и правила землепользования и застройки Изыхского сельсовета Алтайского района Республики Хакасия			
Изм.	Кол.уч.	Лист	№ док.	Подп.	Дата	Генеральный план Материалы по обоснованию	Стадия	Лист	Листов
Разраб.		Колтев			05.21		ГП	4	10
Проверил		Скрябов			05.21				
Руковод.		Секретенко			05.21	Карта положения Изыхского сельсовета в структуре района М 1:200000	ООО "Землемер-Метео"		
Н.контр.		Харитонов			05.21				