



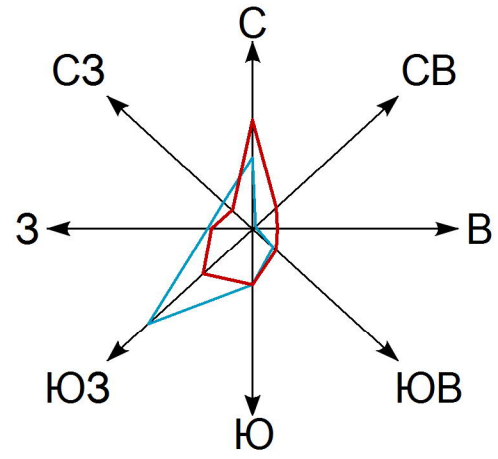

Проект внесения изменений в генеральный план и правила землепользования и застройки
Изыхского сельсовета Алтайского района Республики Хакасия

Карта границ населенных пунктов, входящих в состав сельсовета
М 1:10000

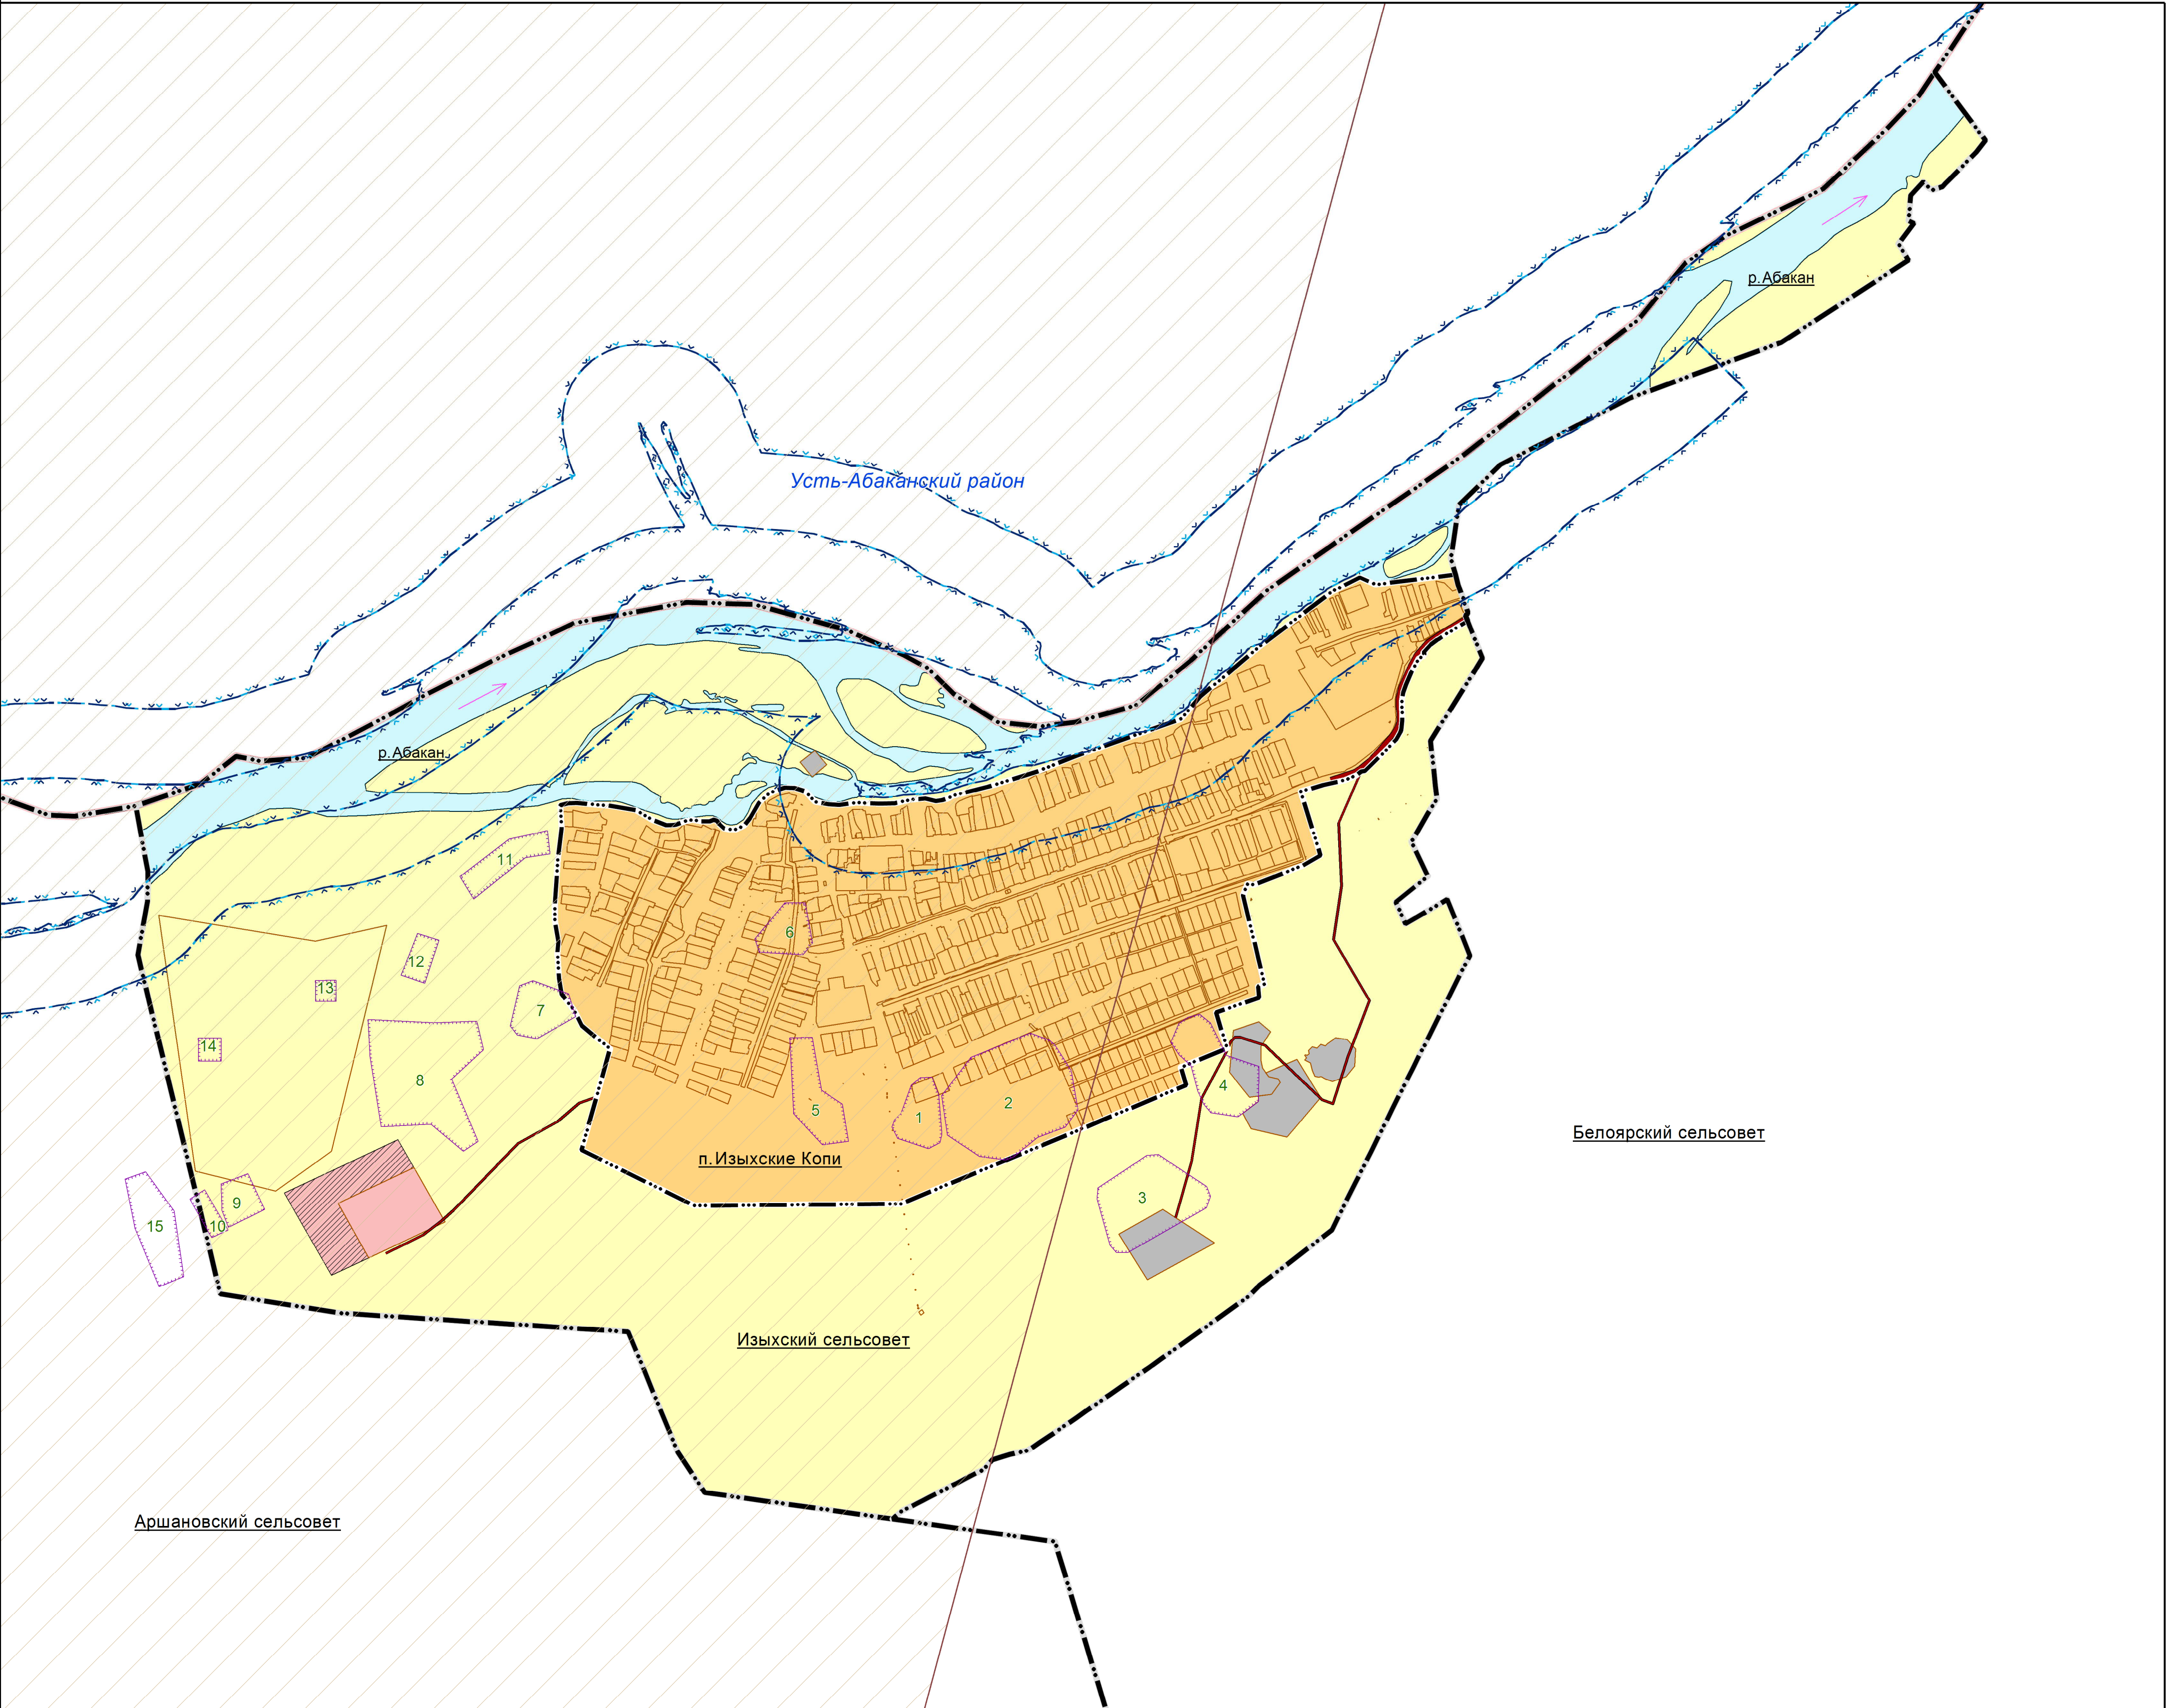

Условные обозначения

Границы существующие

Граница муниципального района

Граница населенного пункта

Граница сельского поселения

Границы участков, стоящих на кадастровом учете

Категории земель

Земли сельскохозяйственного назначения

Земли особо охраняемых территорий и объектов

Земли промышленности, энергетики, транспорта, связи, радиовещания, телевидения, информатики, земли для обеспечения космической деятельности, земли обороны, безопасности и земли иного специального назначения

Земли населенных пунктов

Иные территории

Поверхностные водные объекты

Границы территорий объектов культурного наследия

Граница территории объекта культурного наследия (курган)

1

Номер по экспликации

Зоны с особыми условиями использования территории

Прибрежная защитная полоса

Водоохранная зона

Приаэродромная территория аэродрома Абакан (третья и пятая подзоны)

Объекты транспортной инфраструктуры

Автомобильные дороги местного значения

Автомобильные дороги регионального или межмуниципального района

ПРИМЕЧАНИЕ
1. Перечень объектов культурного наследия, обозначенных на чертеже, см. в текстовой части материалов по обоснованию, раздел 2.1.1.3

						2-03/21 Проект внесения изменений в генеральный план и правила землепользования и застройки Изыхского сельсовета Алтайского района Республики Хакасия			
Изм.	Кол. уч.	Лист	№ док.	Подп.	Дата	Генеральный план Утверждаемая часть Карта границ населенных пунктов, входящих в состав сельсовета М 1:10000	Стадия	Лист	Листов
Разраб.		Копеев			05.21		ГП	2	10
Проверил		Сиробов			05.21				
Руковод.		Секретенко			05.21				
Н. контр.		Харитонов			05.21		ООО "Землемер-Метео"		