



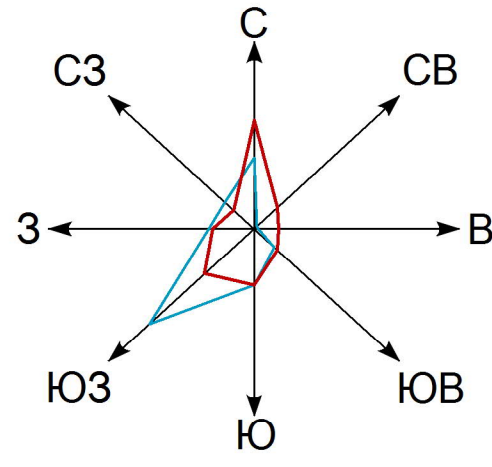


Внесение изменений в генеральный план и правила землепользования и застройки
Изыхского сельсовета Алтайского района Республики Хакасия

Карта функциональных зон
М 1:10000

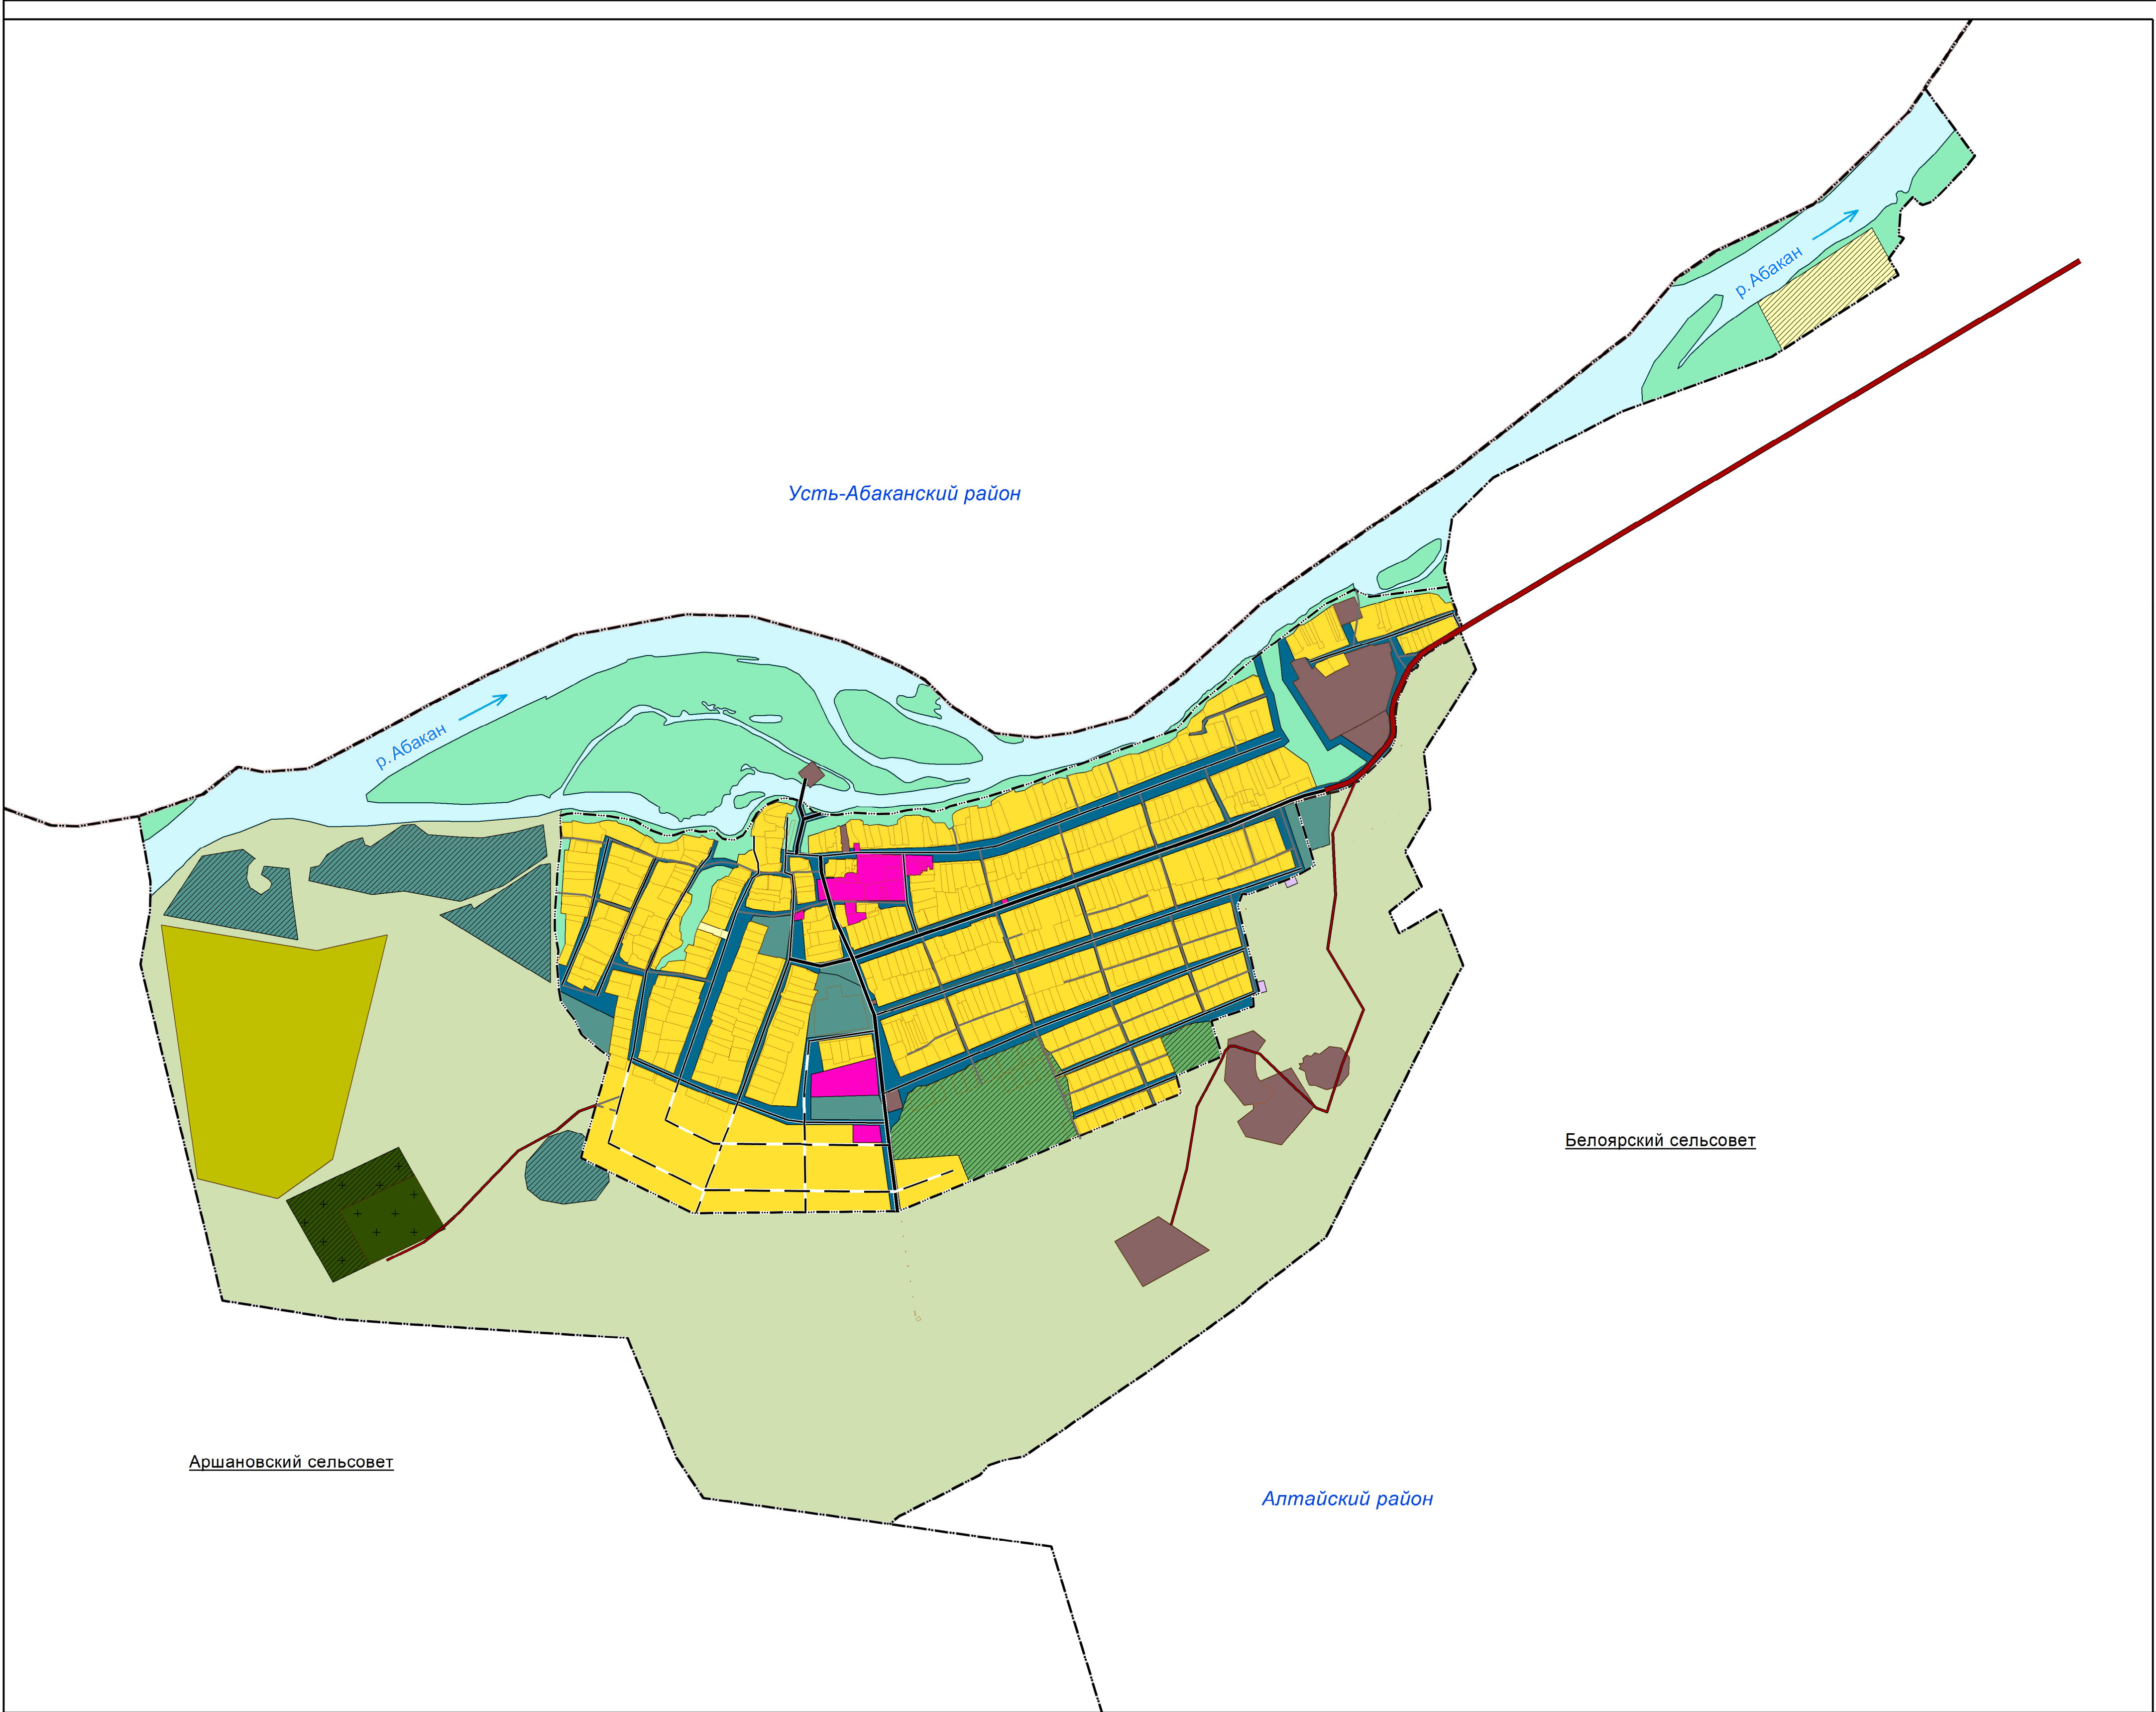


Условные обозначения


Границы
существующие

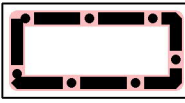

Граница муниципального района

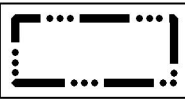

Граница населенного пункта

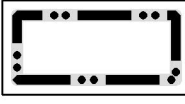

Граница сельского поселения



Границы участков, стоящих
на кадастровом учете



Функциональные зоны
планируемые существующие



Зона застройки индивидуальными жилыми домами



Общественно-деловые зоны

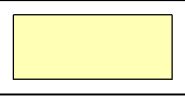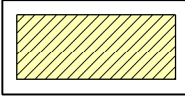


Зоны сельскохозяйственного использования



Производственные зоны, зоны инженерной и транспортной инфраструктур




Зона транспортной инфраструктуры

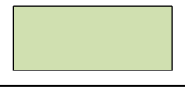


Зона сельскохозяйственных угодий




Производственная зона сельскохозяйственных предприятий

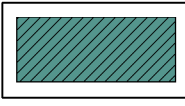



Зоны рекреационного назначения

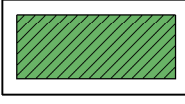

Зона озелененных территорий специального назначения

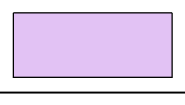

Зона складирования и захоронения отходов

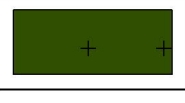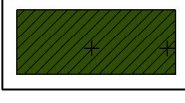


Зона кладбищ



Иные зоны

Иные территории


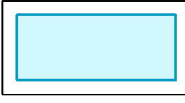


Поверхностные водные объекты


Функциональные зоны
планируемые существующие




Главная улица

 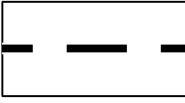

Улица в жилой застройке

 


Поселковая дорога

 


Хозяйственный проезд, скотопрогон

Объекты транспортной инфраструктуры

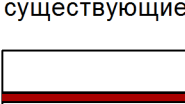

Автомобильные дороги местного значения

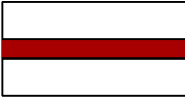

Автомобильные дороги регионального или межмуниципального значения

ПРИМЕЧАНИЕ:
Внесение изменений согласно Постановлению администрации Алтайского района
Республики Хакасия №73 от 25.02.2022

							2-03/21		
							Внесение изменений в генеральный план и правила землепользования и застройки Изыхского сельсовета Алтайского района Республики Хакасия		
Изм.	Коп.уч.	Лист	№ док.	Подп.	Дата	Генеральный план Утверждаемая часть	Стадия	Лист	Листов
Разраб.	Копцев				05.21		ГП	3	10
Проверил	Скрябов				05.21				
Руковод.	Секретенко				05.21	Карта функциональных зон М 1:10000	ООО "Землемер-Метео"		
Н. контр.	Харитонов				05.21				