

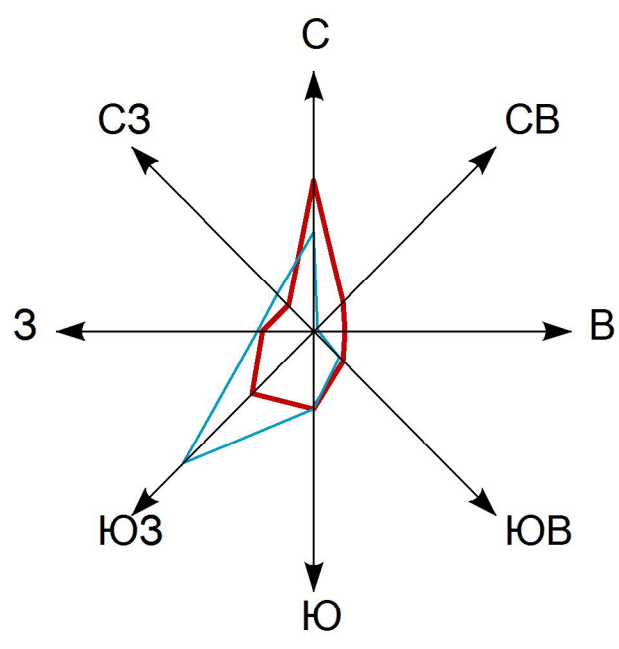


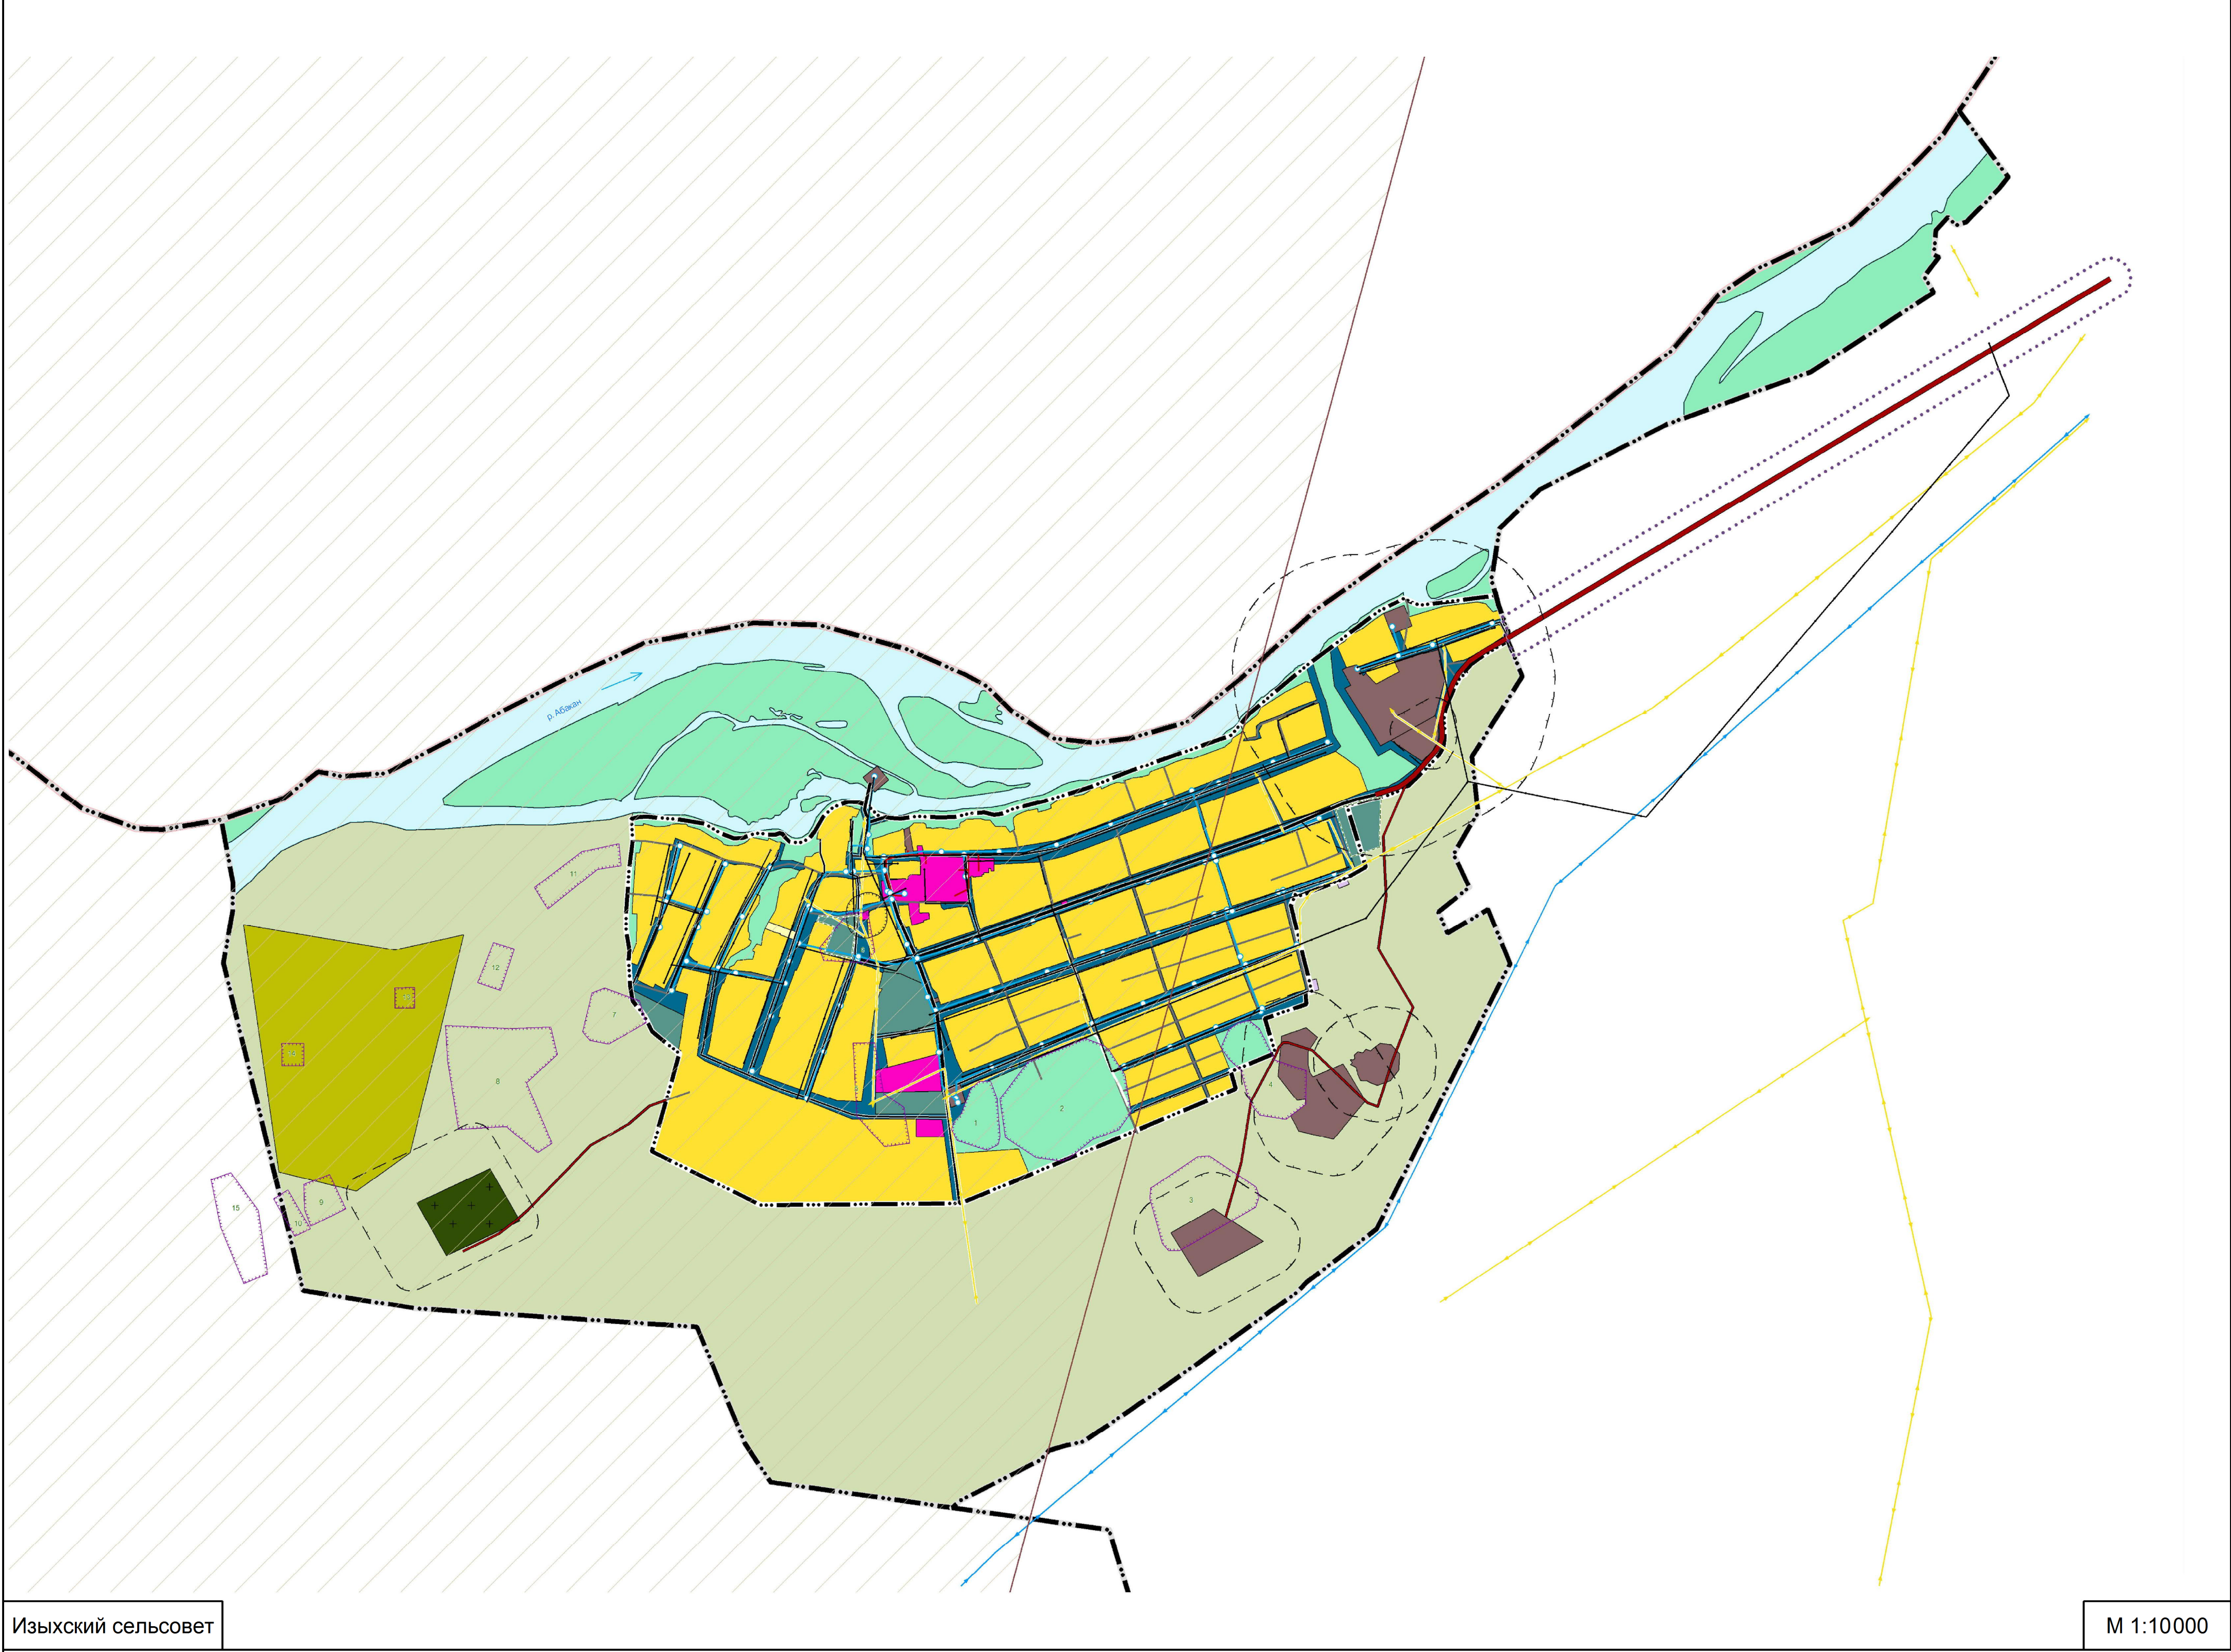

Внесение изменений в генеральный план и правила землепользования и застройки
Изыйского сельсовета Алтайского района Республики Хакасия

Карта современного использования территории (Опорный план)
М 1:5000; М 1:10000

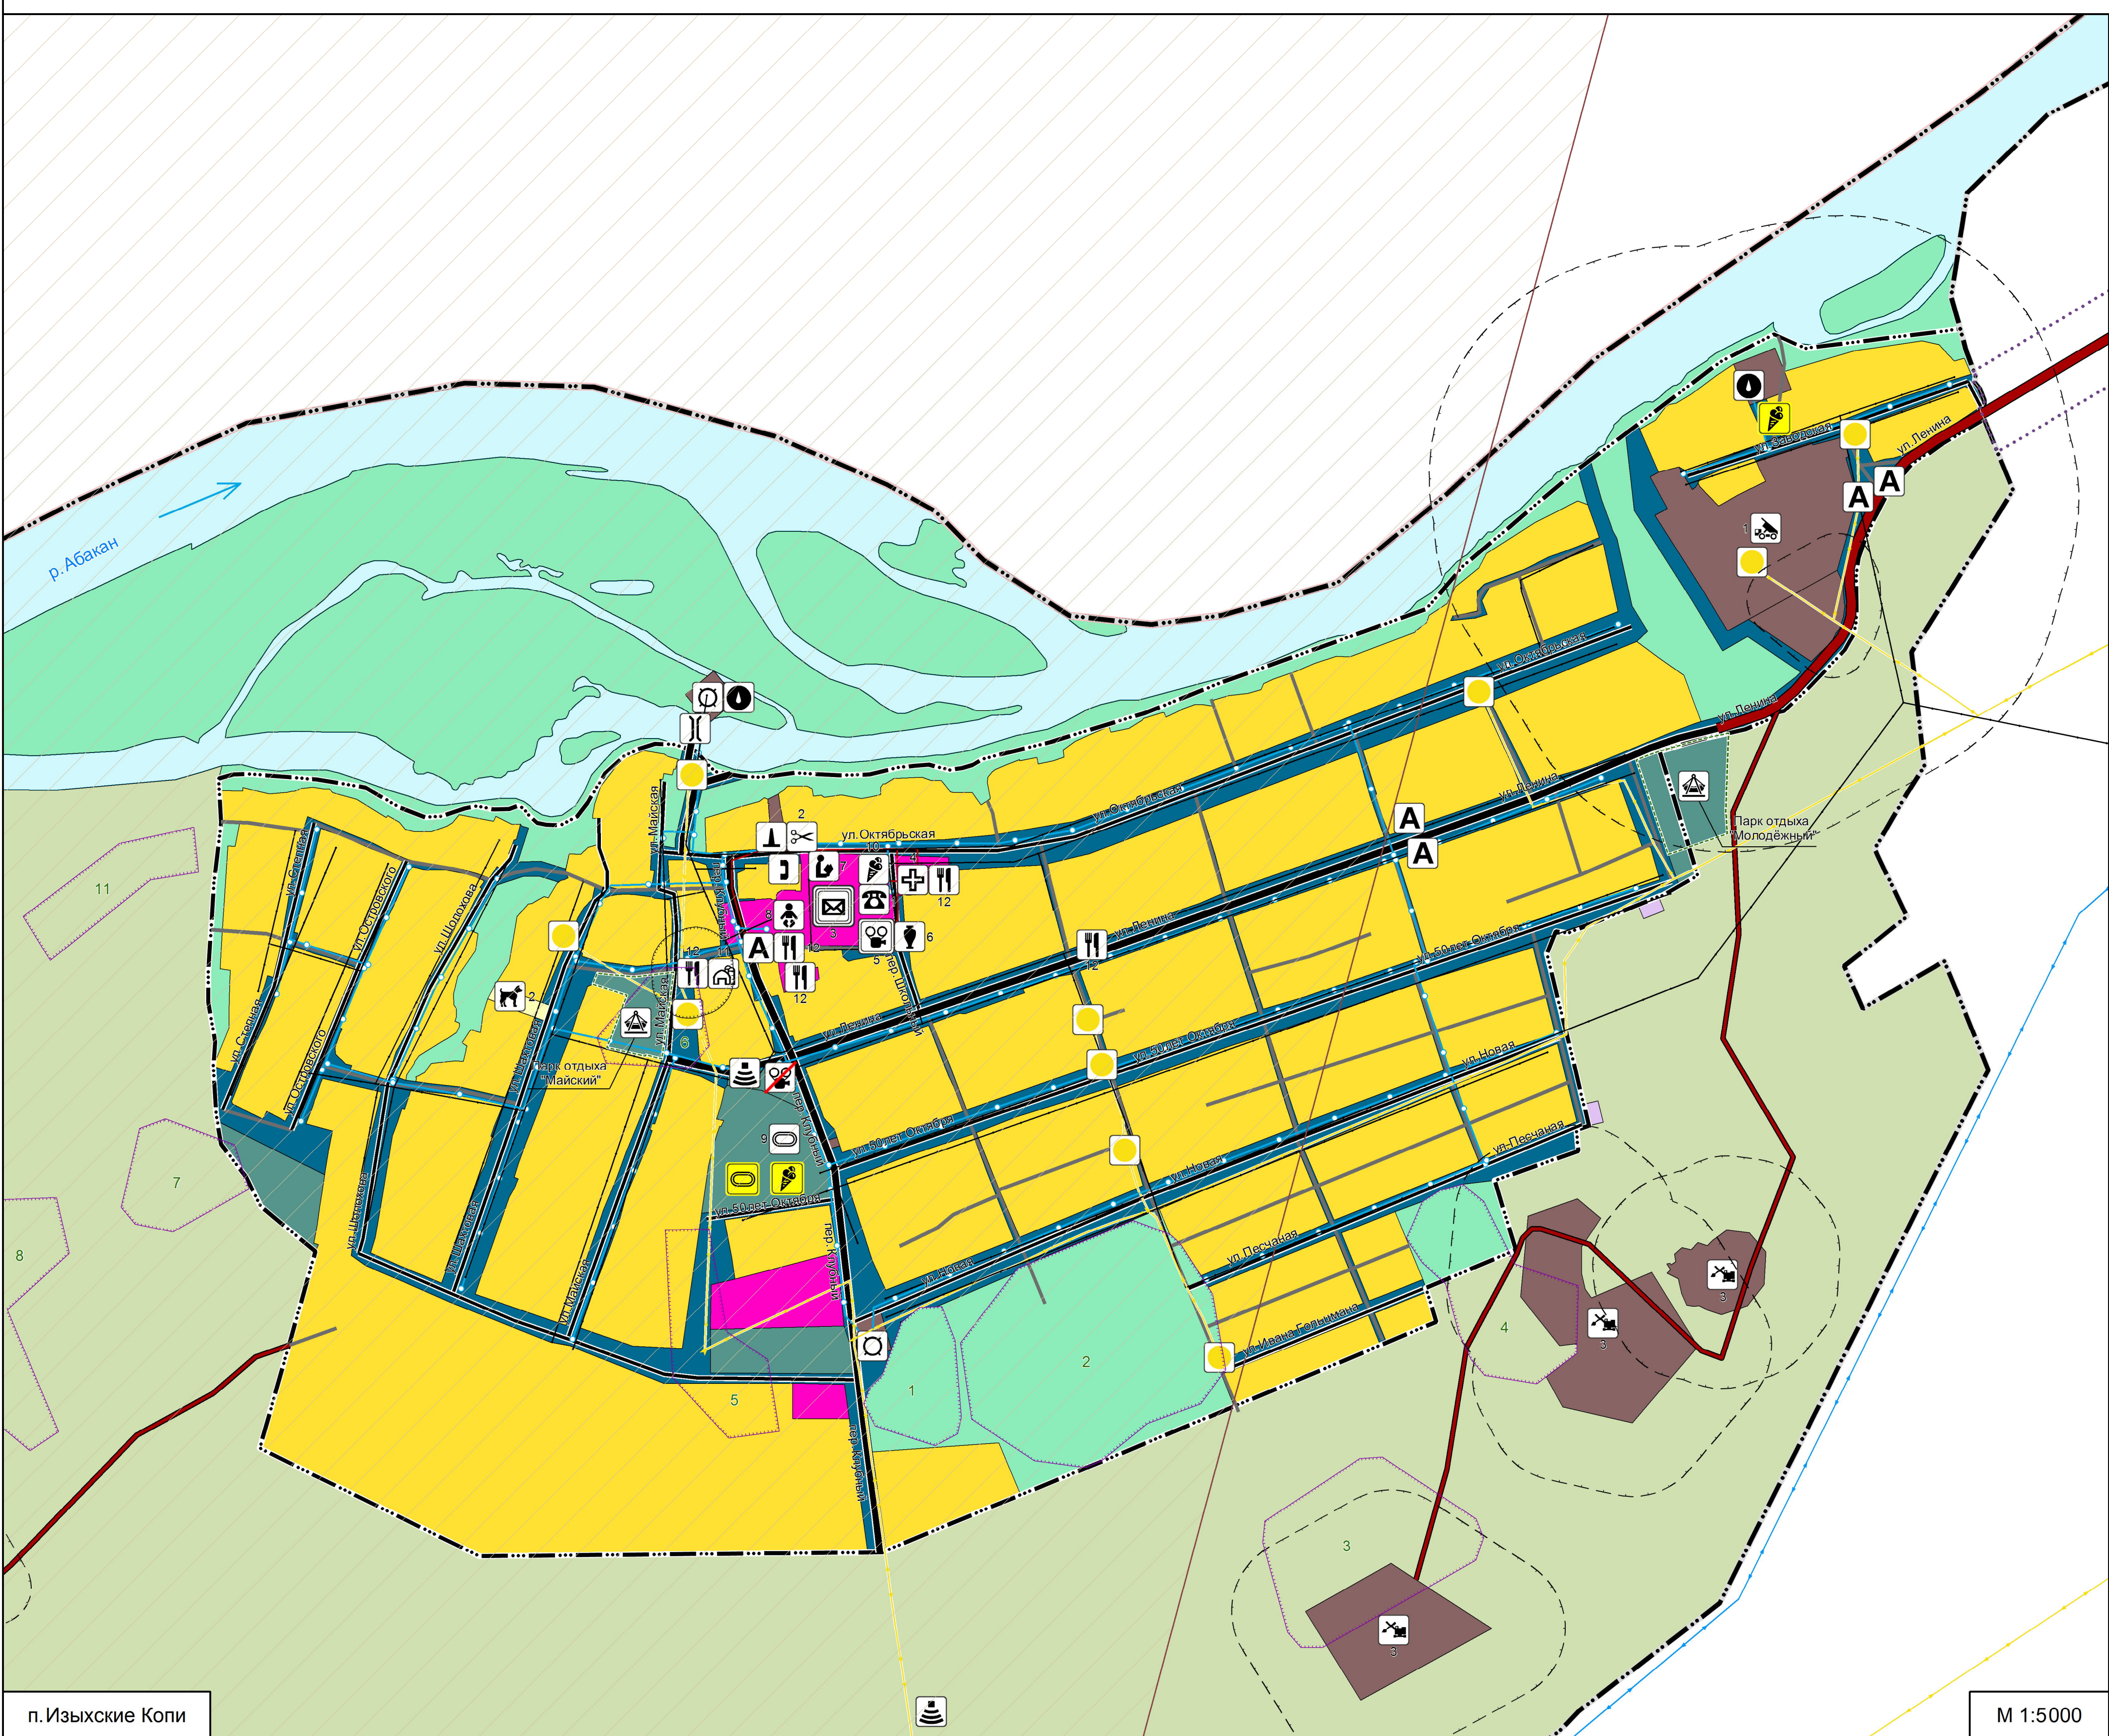

Экспликация существующих объектов капитального строительства

Объекты социального назначения

- Администрация Изыйского сельсовета
- МКП "Изыйское ЖСК"
- Почтовое отделение
- Фельдшерско-акушерский пункт
- МБУК Изыйский СДК
- Библиотека (в здании СДК)
- МБОУ "Изыйская средняя школа"
- МДОУ детский сад общеразвивающего вида Колобок
- Спортивное сооружение (хоккейная коробка)
- Детская площадка
- Пекарня
- Магазин

Объекты сельскохозяйственного и производственного назначения

- Кирпичный завод
- Ветеринарная станция
- Карьер глины

Условные обозначения

Границы

- | | | | |
|--|-------------------------------|--|--|
| | Граница муниципального района | | Граница населенного пункта |
| | Граница сельского поселения | | Границы участков, стоящих на кадастровом учете |

Функциональные зоны

- | | | | |
|--|--|--|--|
| | Зона застройки индивидуальными жилыми домами | | Зона сельскохозяйственных угодий |
| | Общественно-деловые зоны | | Производственная зона сельскохозяйственных предприятий |
| | Зоны сельскохозяйственного использования | | Зоны рекреационного назначения |
| | Производственные зоны, зоны инженерной и транспортной инфраструктуры | | Зона кладбищ |
| | Зона складирования и захоронения отходов | | Иные зоны |
| | Зона транспортной инфраструктуры | | |

Иные территории

- Поверхностные водные объекты

Границы территорий объектов культурного наследия

- Граница территории объекта культурного наследия (курган) 1 Номер по экспликации

Объекты транспортной инфраструктуры

- Автобусный остановочный пункт
- Мостовое сооружение
- Автомобильные дороги местного значения
- Автомобильные дороги регионального или межмуниципального значения

Улично-дорожная сеть

- | | | | |
|--|-------------------------|--|-----------------------------------|
| | Главная улица | | Поселковая дорога |
| | Улица в жилой застройке | | Хозяйственный проезд, скотопрогон |

Объекты социального обслуживания существующие

- | | | | |
|--|------------------------------------|--|---|
| | Администрация Изыйского сельсовета | | МБОУ "Изыйская средняя школа" |
| | МКП "Изыйское ЖСК" | | МДОУ детский сад общеразвивающего вида КОЛОБОК |
| | Почтовое отделение | | Спортивное сооружение (хоккейная коробка) |
| | Фельдшерско-акушерский пункт | | Детская площадка |
| | МБУК Изыйский СДК | | Пекарня |
| | Библиотека (в здании СДК) | | Магазин |
| | Парк отдыха | | Объект культурно-досугового (клубного) типа (ликвидируемый) |

реконструируемые

- Спортивное сооружение (стадион)
- Кладбище (реконструируемое)
- Детская площадка

Объекты сельскохозяйственного и производственного назначения

- Кирпичный завод
- Ветеринарная станция

Объекты инженерной инфраструктуры

- | | | | |
|--|---|--|-------------------------------|
| | Теплопровод распределительный (квартальный) | | Котельная |
| | Линии электропередачи 6кВ | | Электрическая подстанция 6 кВ |
| | Линии электропередачи 110кВ | | Водонапорная башня |
| | Водопровод | | Водозабор |
| | Линия связи | | Станция связи |

Зоны с особыми условиями использования территории

- Санитарно-защитная зона предприятий, сооружений и иных объектов
- Придорожная санитарно-защитная зона
- Приаэродромная территория аэродрома Абакан (третья и пятая подзоны)

ПРИМЕЧАНИЯ:
1. Внесение изменений согласно Постановлению администрации Алтайского района Республики Хакасия: № 73 от 25.02.2022
2. Перечень объектов культурного наследия, обозначенных на чертеже, см. в текстовой части материалов по обоснованию, раздел 2.1.1.3

						2-03/21		
						Внесение изменений в генеральный план и правила землепользования и застройки Изымского сельсовета Алтайского района Республики Хакасия		
Изм.	Колонт.	Лист	Итого	Подп.	Дата	Генеральный план: Материал по обоснованию	Стадия	Лист
Разработ.	Метел.		05.21		05.21	Генеральный план: Материал по обоснованию	ГП	5
Проверен.	Сороко		05.21		05.21			
Руковод.	Секретенко		05.21		05.21			
						Карта современного использования территории (Опорный план) М 1:5000, М 1:10000	ООО "Землемер-Метер"	