



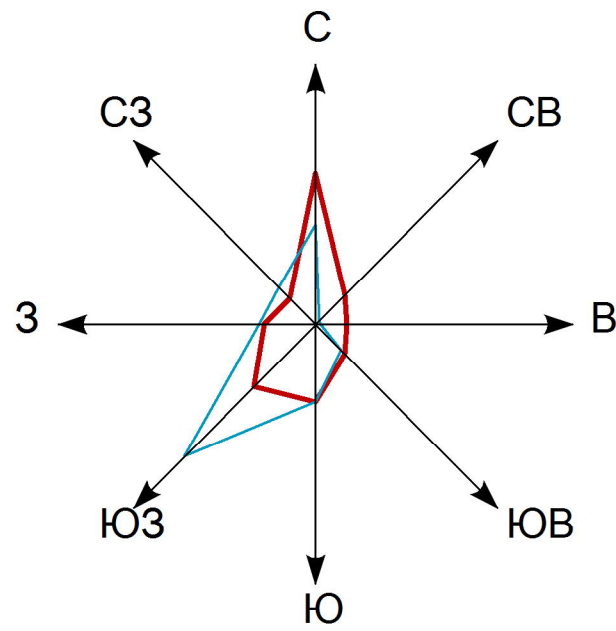


Внесение изменений в генеральный план и правила землепользования и застройки
Изыхского сельсовета Алтайского района Республики Хакасия

Карта транспортной инфраструктуры
М 1:5000; М 1:10000

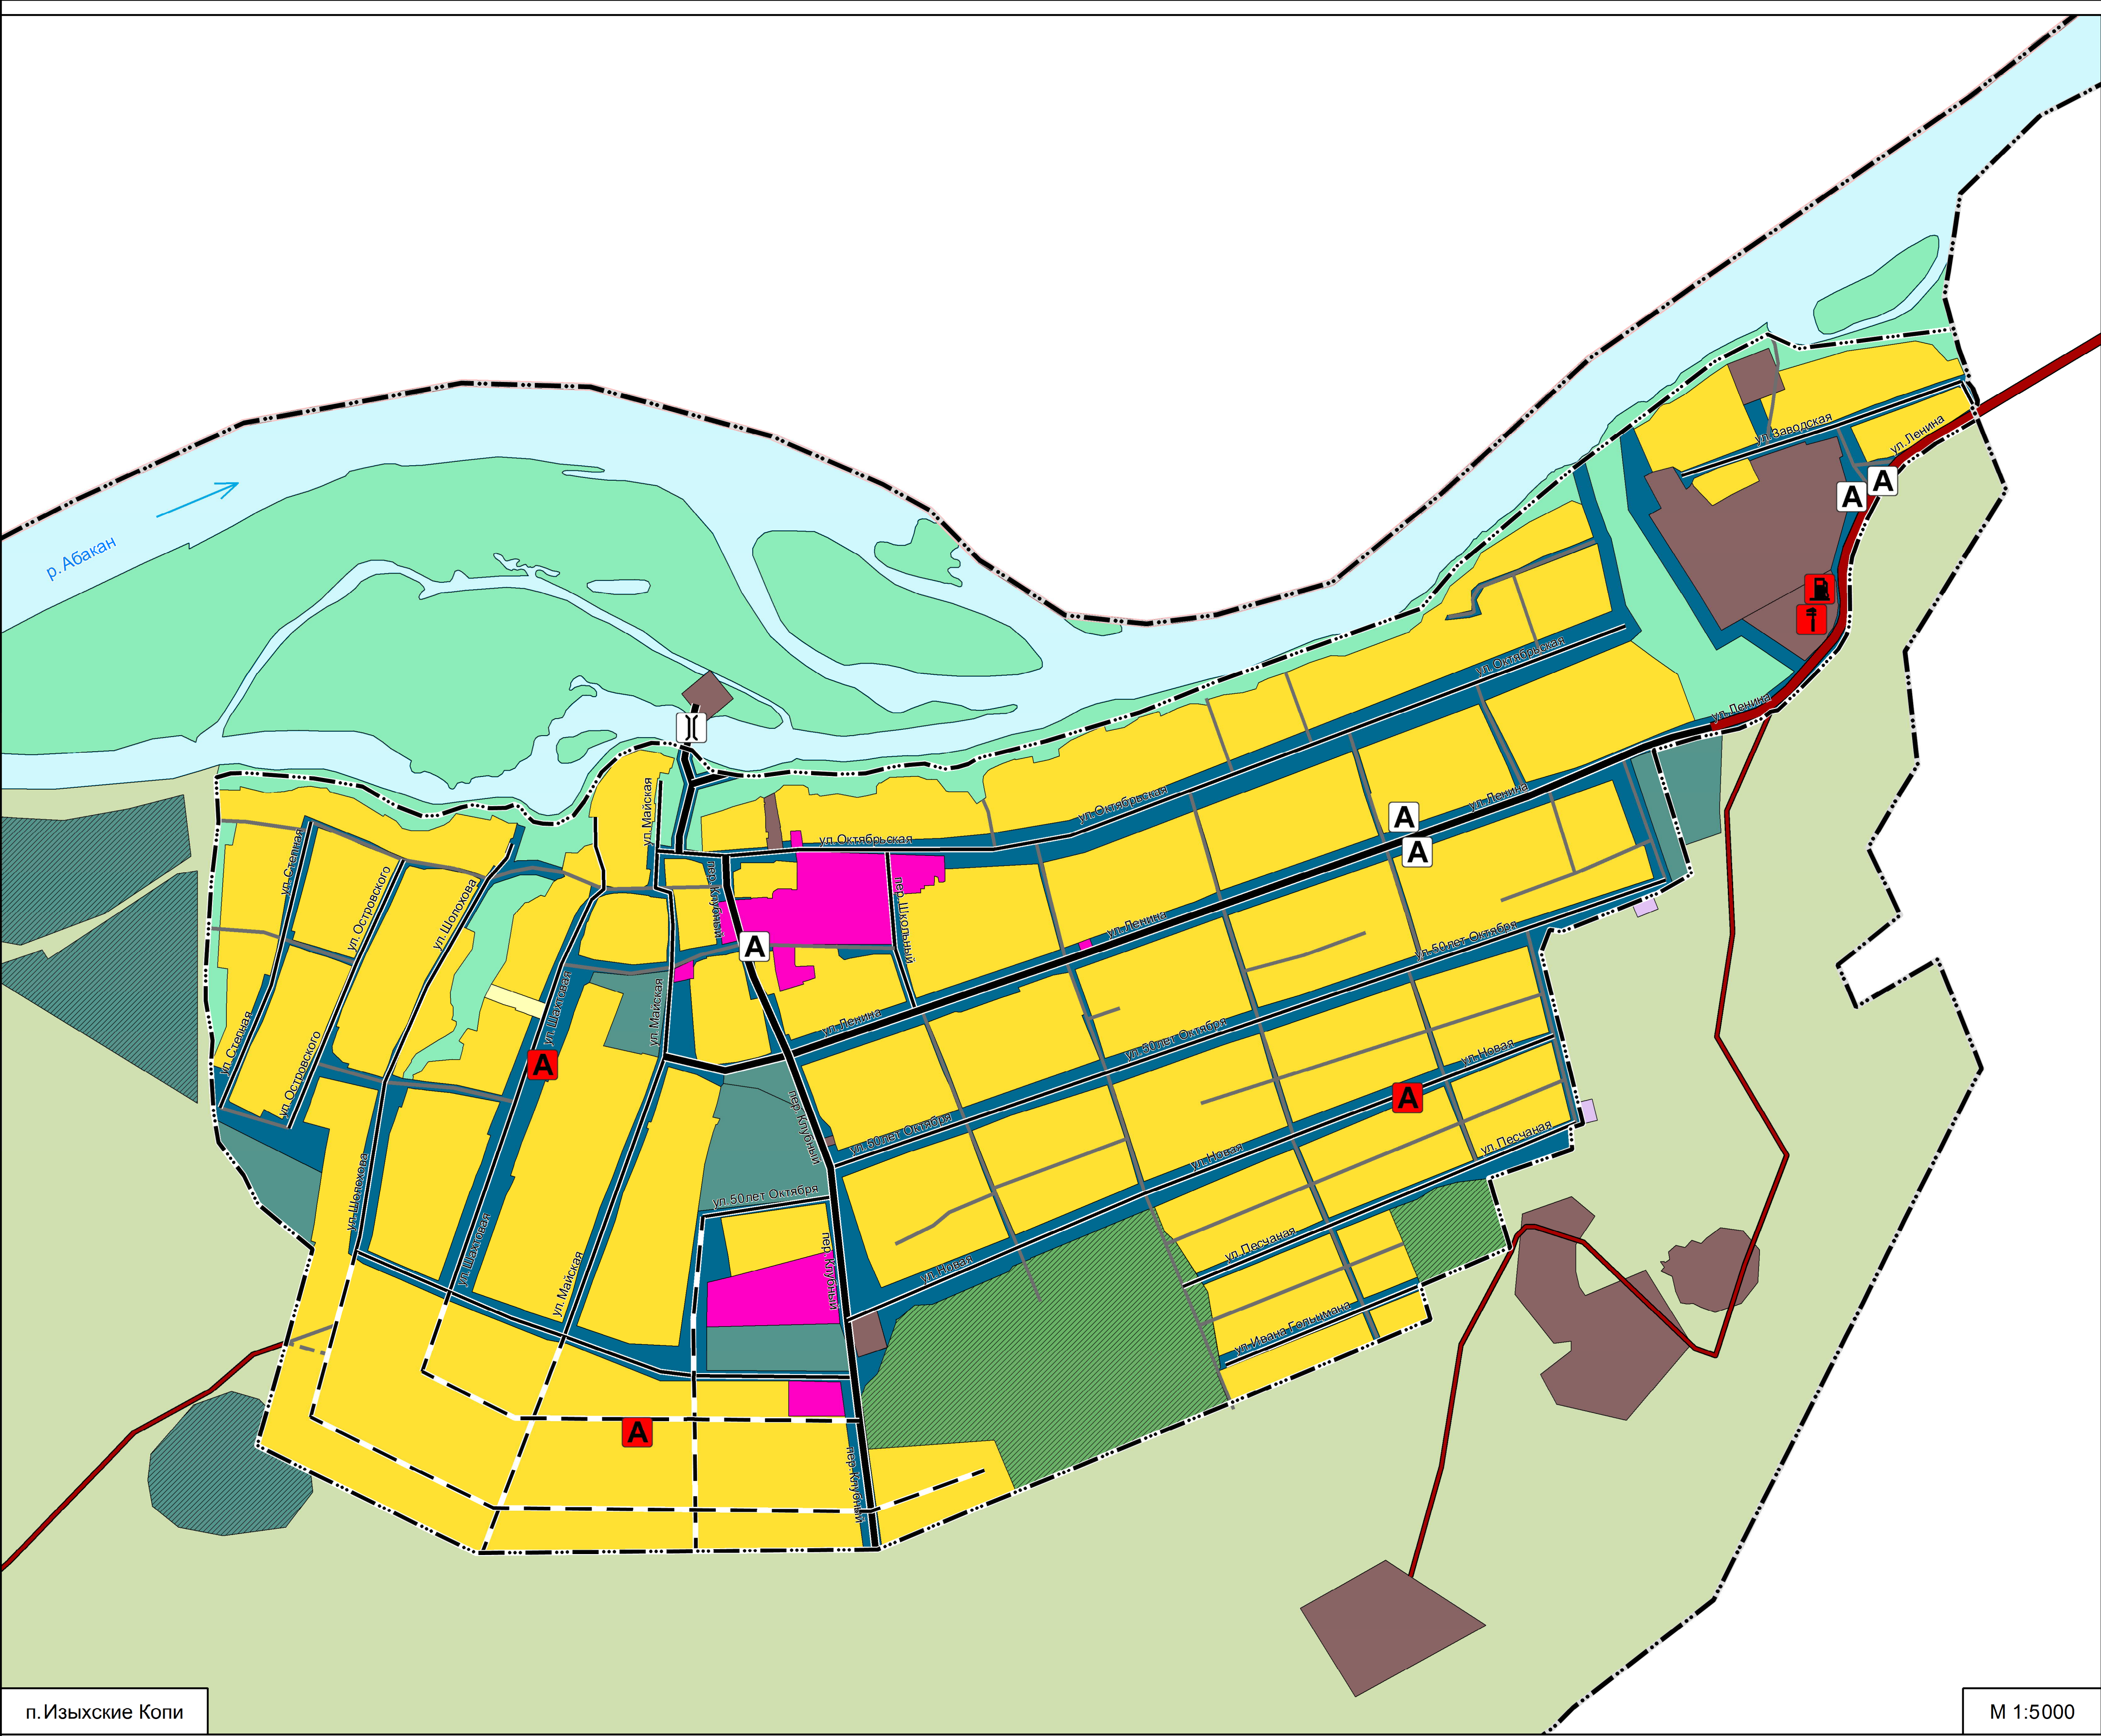

п.Изыхские Копи

М 1:5000

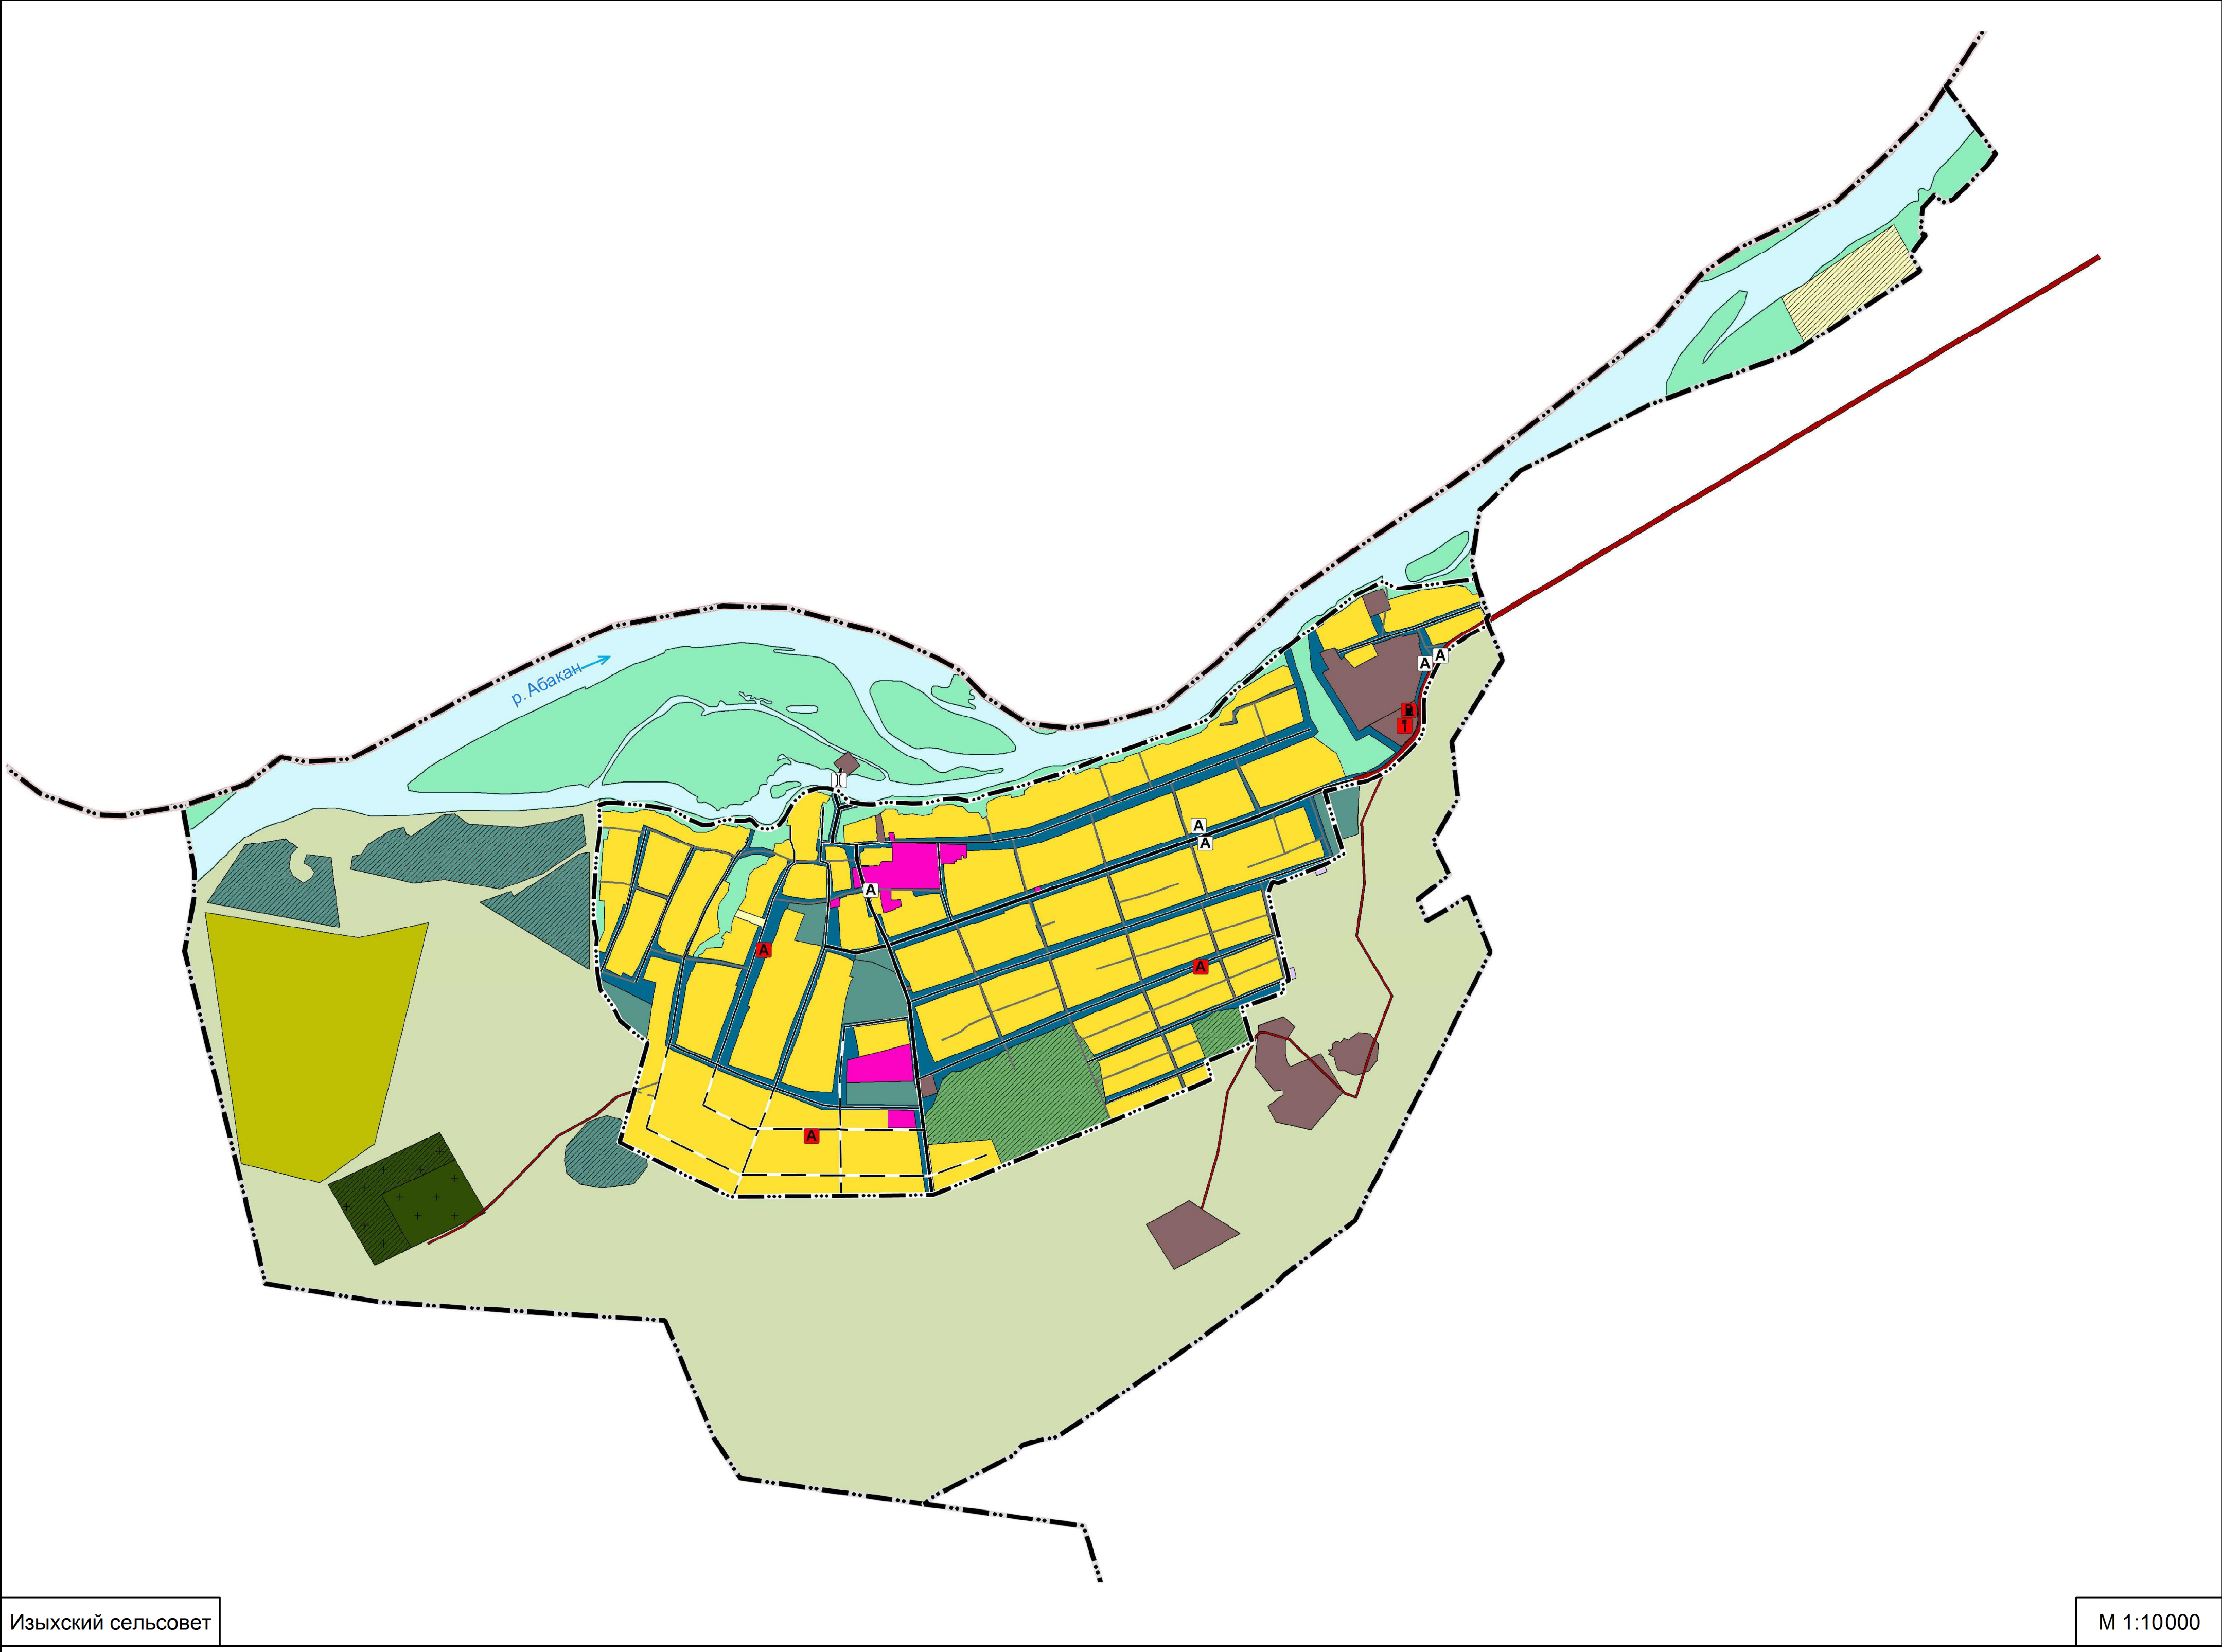

Изыхский сельсовет

М 1:10000

Условные обозначения

Границы
существующие

- Граница муниципального района
- Граница населенного пункта
- Граница сельского поселения

Функциональные зоны
планируемые

- Зона застройки индивидуальными жилыми домами
- Общественно-деловые зоны
- Зоны сельскохозяйственного использования
- Производственные зоны, зоны инженерной и транспортной инфраструктур
- Зона транспортной инфраструктуры
- Зона сельскохозяйственных угодий
- Производственная зона сельскохозяйственных предприятий
- Зоны рекреационного назначения
- Зона озелененных территорий специального назначения
- Зона складирования и захоронения отходов
- Зона кладбищ
- Иные зоны

Иные территории

- Поверхностные водные объекты

Объекты транспортной инфраструктуры
существующие

- Станция автозаправочная
- Станция технического обслуживания
- Автобусный остановочный пункт
- Мостовое сооружение
- Автомобильные дороги местного значения
- Автомобильные дороги регионального или межмуниципального значения

Улично-дорожная сеть
планируемые

- Главная улица
- Улица в жилой застройке
- Поселковая дорога
- Хозяйственный проезд, скотопрогон

ПРИМЕЧАНИЕ:
Внесение изменений согласно Постановлению администрации Алтайского района
Республики Хакасия №73 от 25.02.2022

						2-03/21			
						Внесение изменений в генеральный план и правила землепользования и застройки Изыхского сельсовета Алтайского района Республики Хакасия			
Изм.	Копия	Лист	М.подп.	Дата	Генеральный план Материал по обоснованию		Стадия	Лист	Листов
Разраб.		Копия		05.21			ГП	7	10
Проверил		Скороб		05.21					
Руковод.		Скороб		05.21					
Н. контр.					Карта транспортной инфраструктуры М 1:5000, М 1:10000		ООО "Землемер-Метес"		
Харитова					05.21				