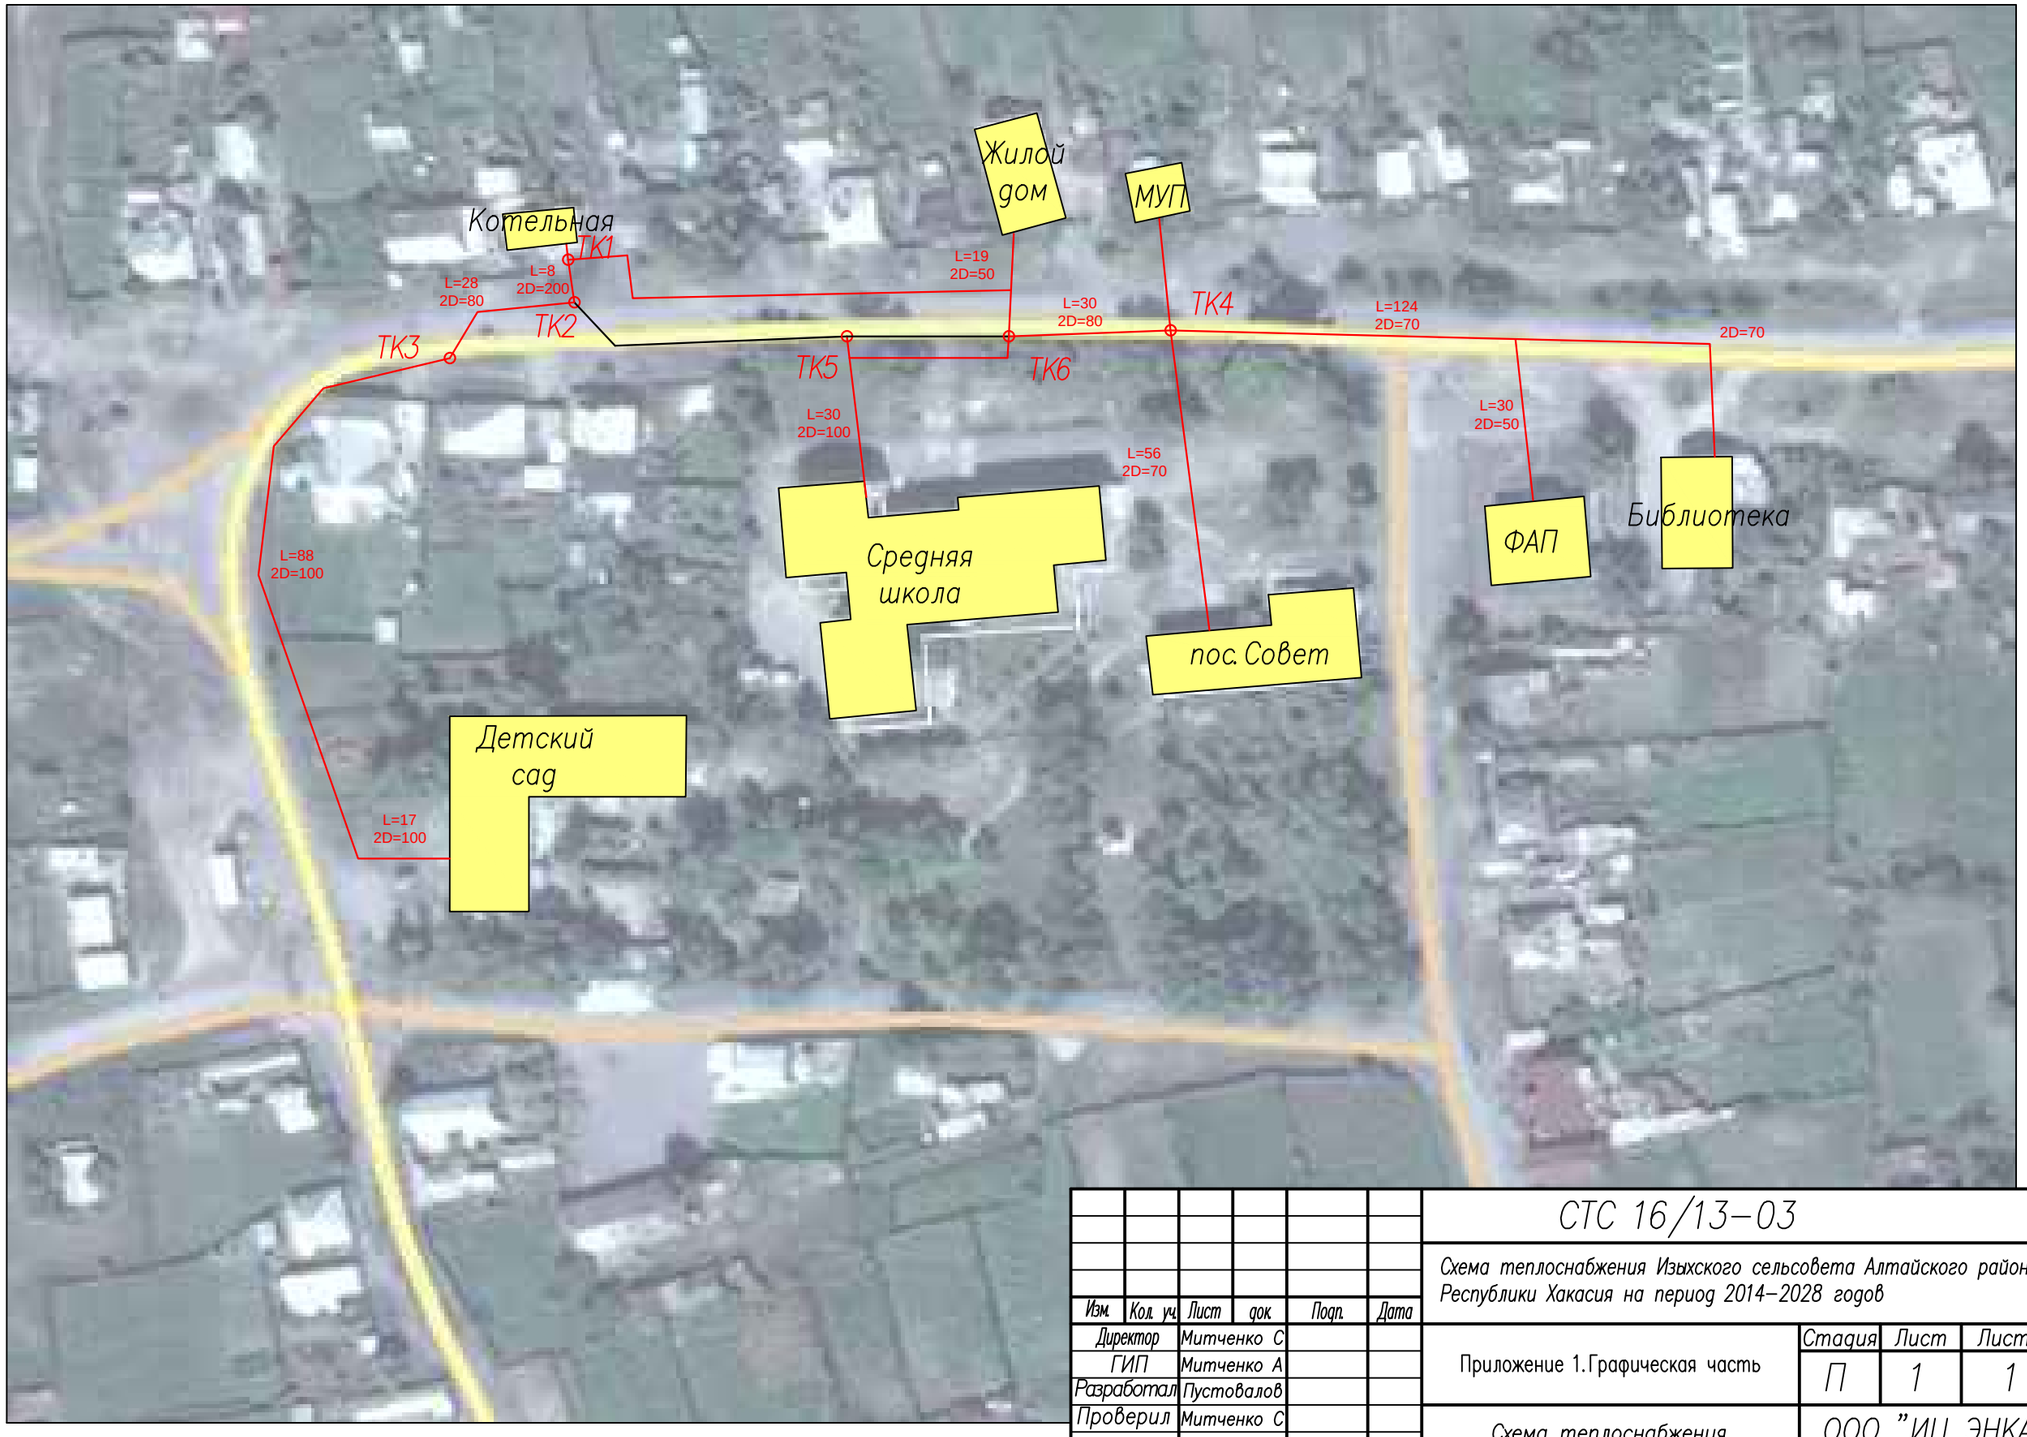

Согласовано

Фамилия

Подп. и дата

Инв. N подл.

Подп. и дата

Взам. инв. N

Изм.	Кол. уч.	Лист	док.	Подп.	Дата
Директор		Митченко С			
ГИП		Митченко А			
Разработал		Пустовалов			
Проверил		Митченко С			

СТС 16/13–03

Схема теплоснабжения Изыхского сельсовета Алтайского района Республики Хакасия на период 2014–2028 годов

Приложение 1. Графическая часть

Стадия	Лист	Листов
П	1	1

Схема теплоснабжения пос. Изыхские Копи

ООО "ИЦ ЭНКА"
г. Новокузнецк