



Проект внесения изменений в генеральный план и правила землепользования и застройки
Изыхского сельсовета Алтайского района Республики Хакасия

Карта современного использования территории (Опорный план)
М 1:5000; М 1:10000

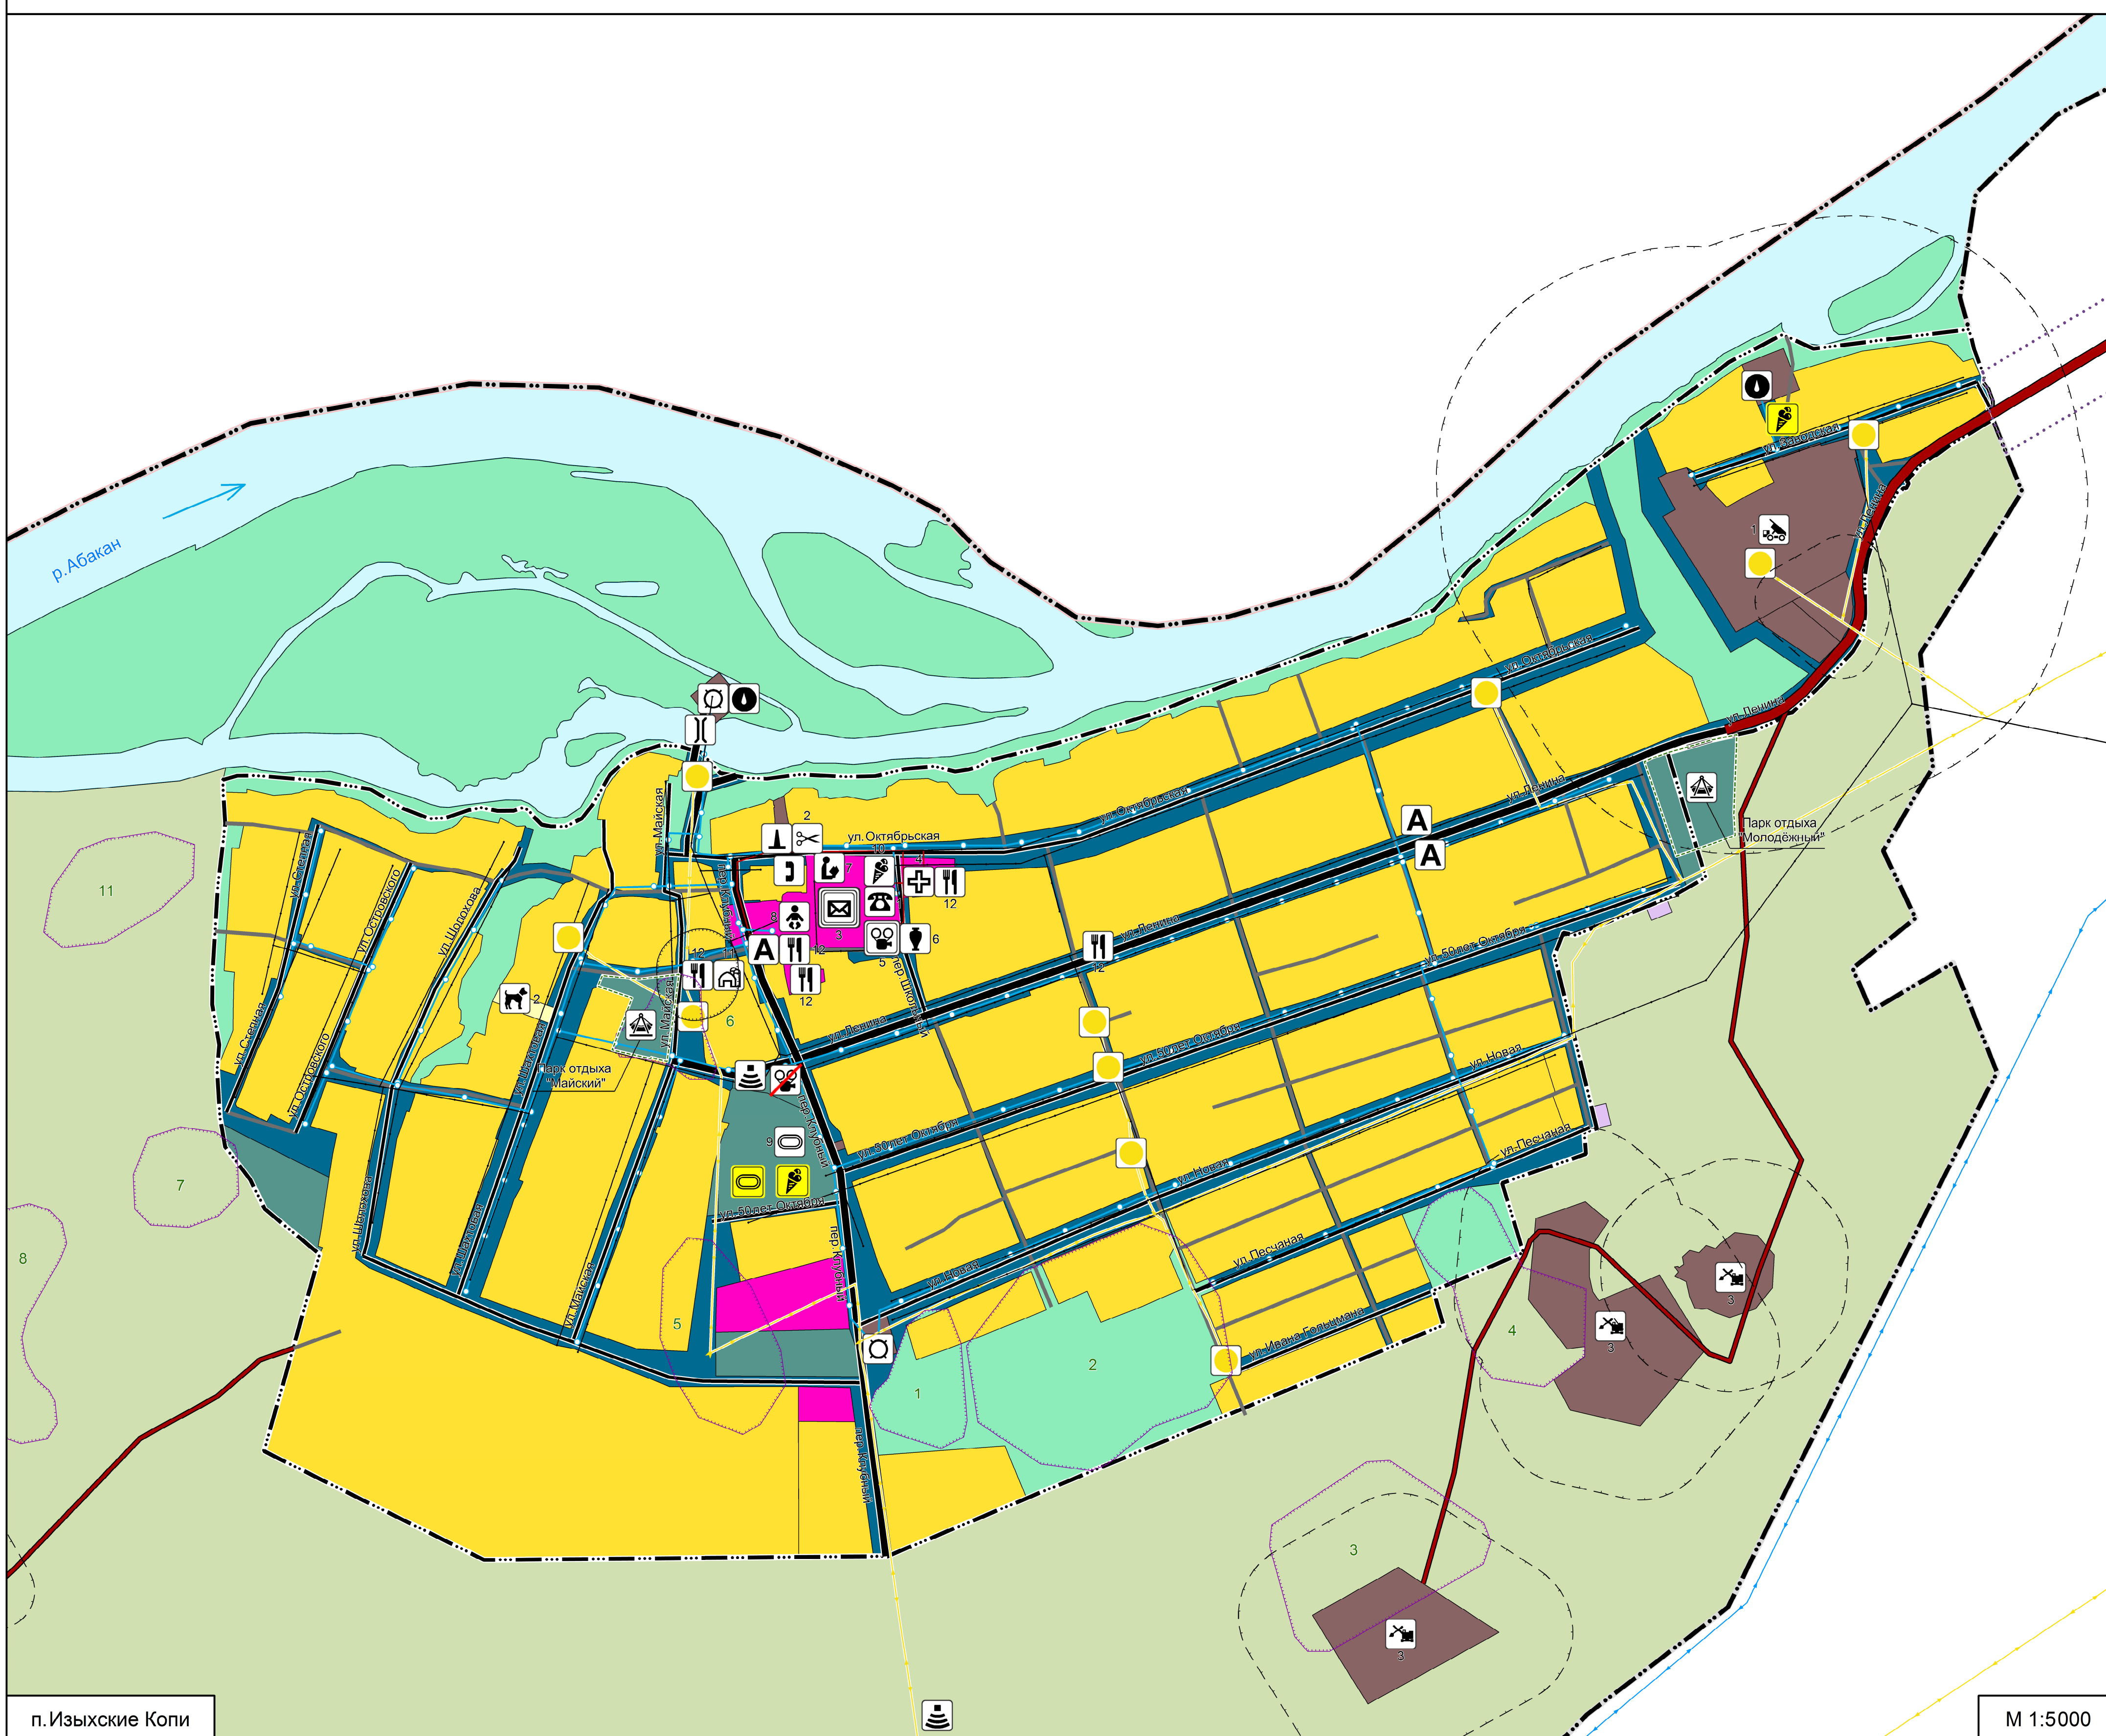

п. Изыхские Копи

М 1:5000

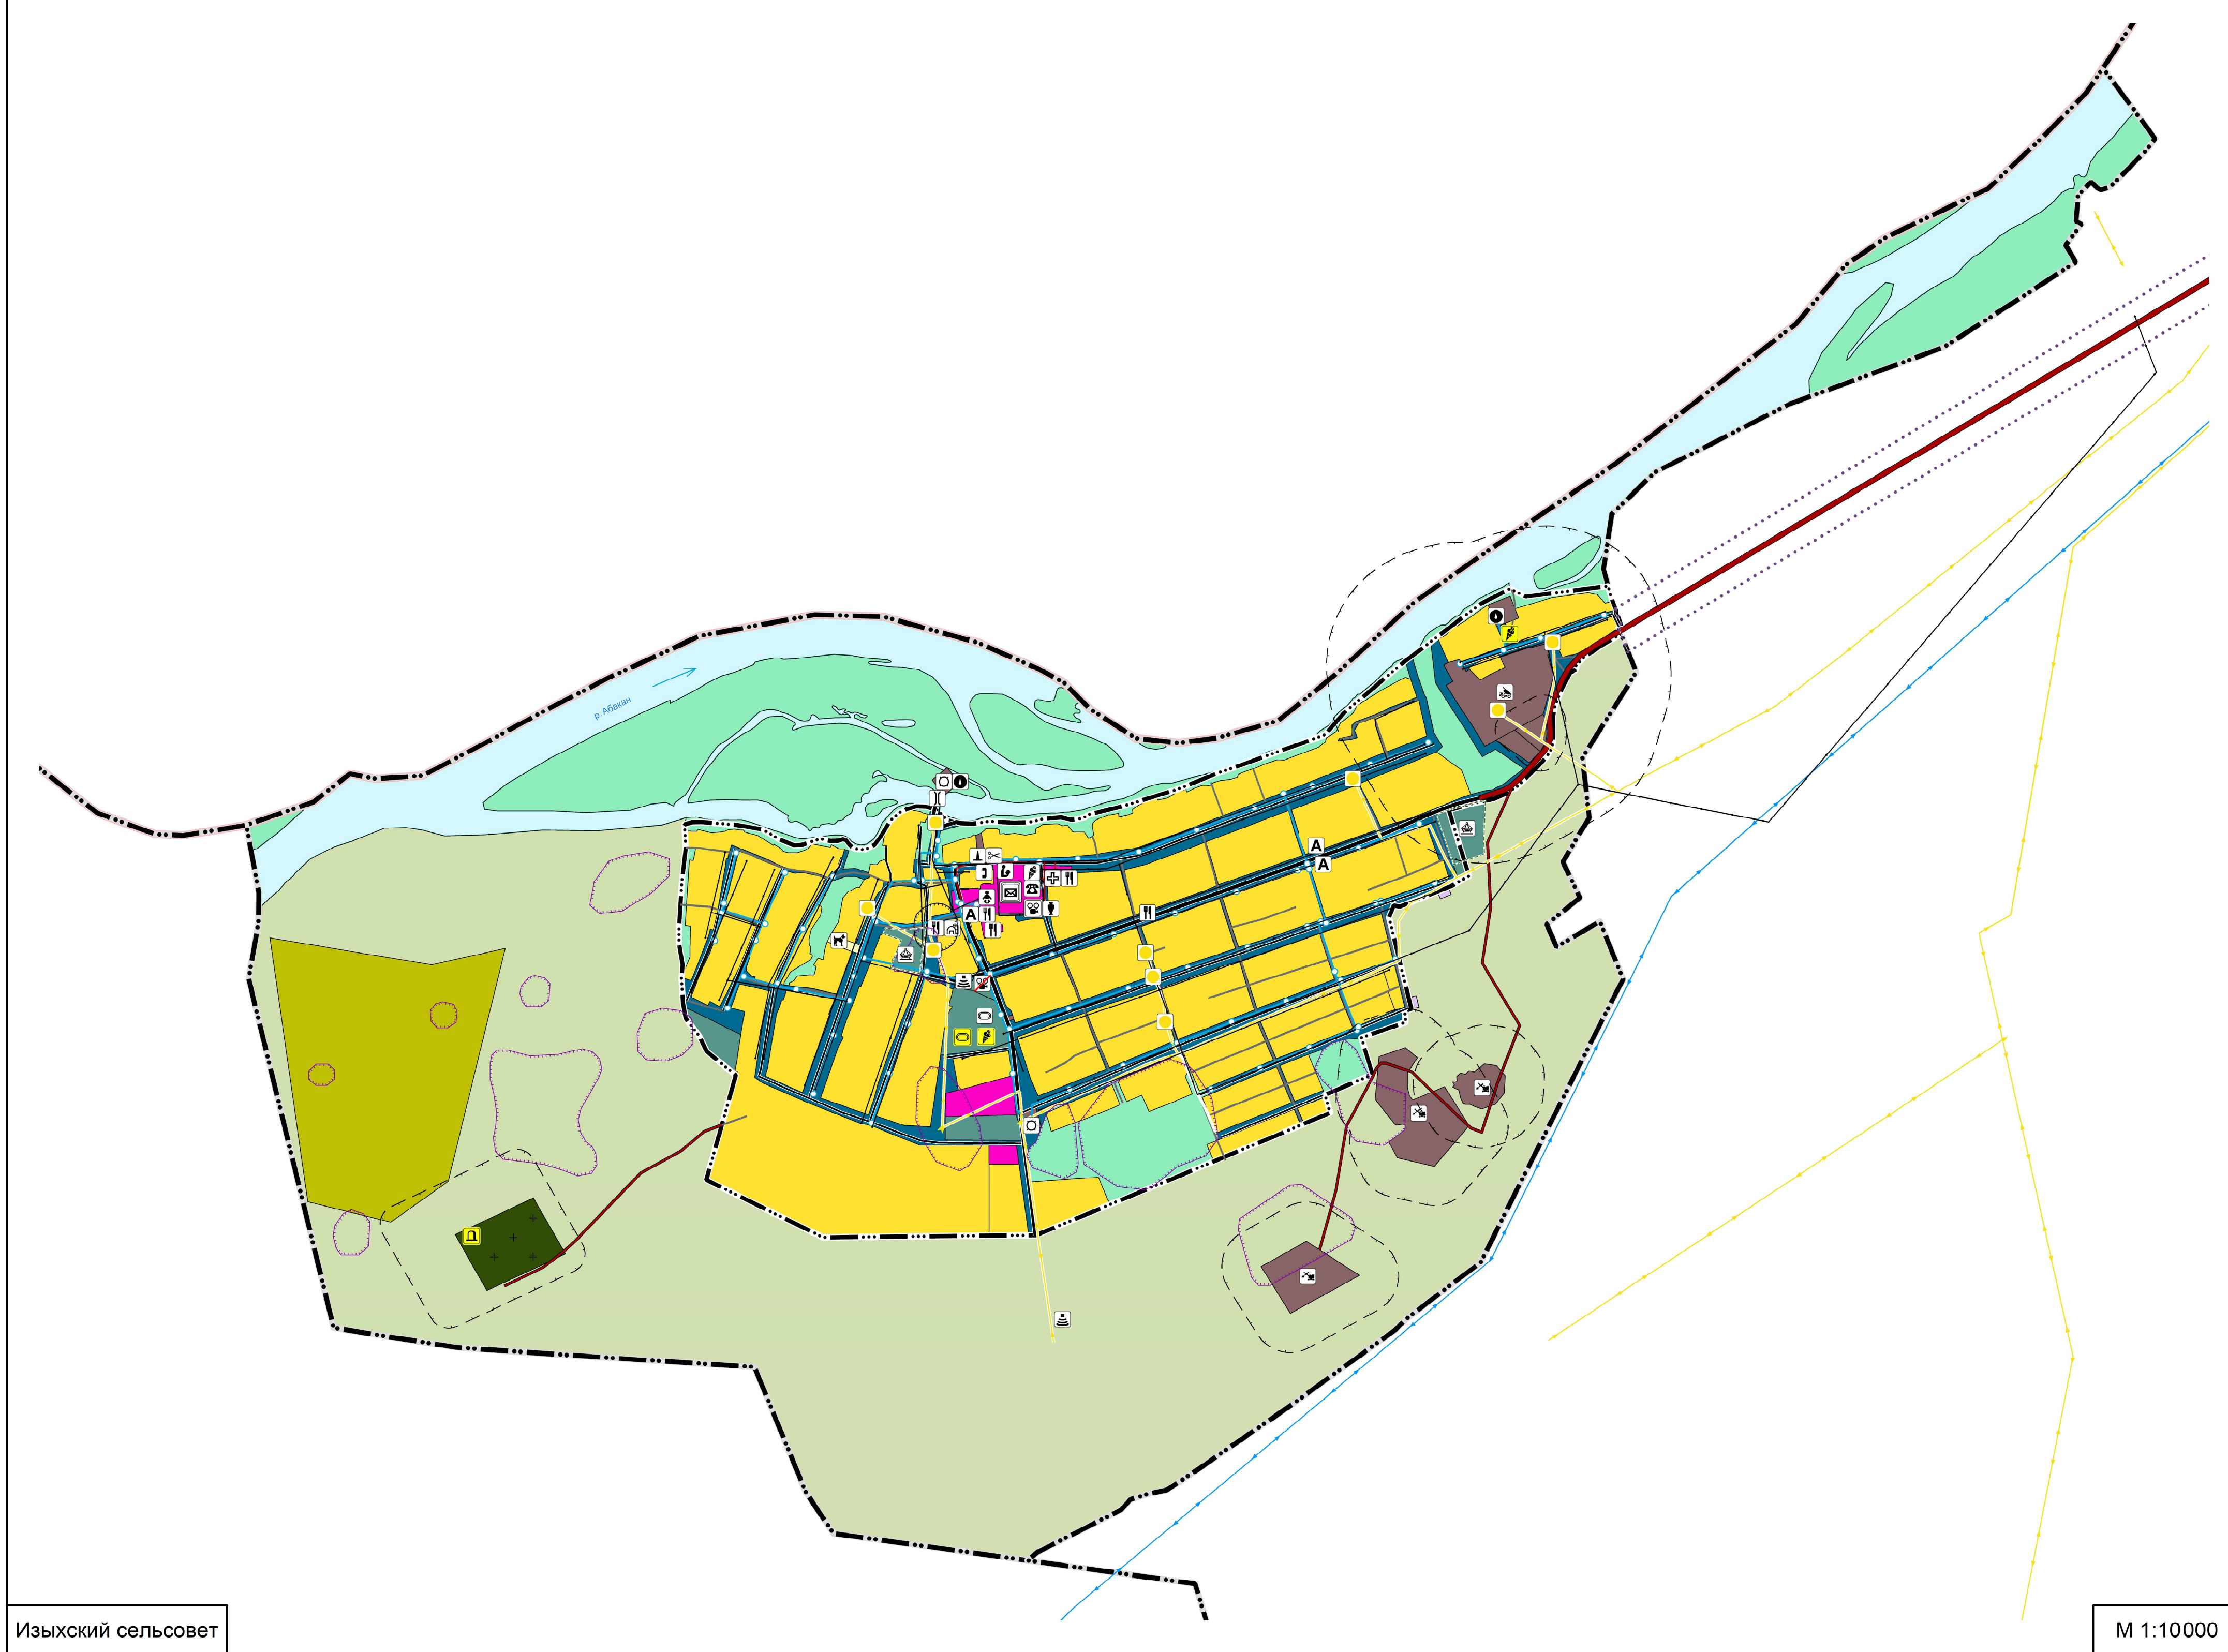

Изыхский сельсовет

М 1:10000

Экспликация существующих объектов капитального строительства

- Объекты социального назначения
- Администрация Изыхского сельсовета
 - МКП "Изыхское ЖКО"
 - Почтовое отделение
 - Фельдшерско-акушерский пункт
 - МБУК Изыхский СДК
 - Библиотека (в здании СДК)
 - МБОУ "Изыхская средняя школа"
 - МДОУ детский сад общеразвивающего вида Колобок
 - Спортивное сооружение (хоккейная коробка)
 - Детская площадка
 - Пекарня
 - Магазин

- Объекты сельскохозяйственного и производственного назначения
- Кирпичный завод
 - Ветеринарная станция
 - Карьер глины

Условные обозначения

- Границы**
- Граница муниципального района
 - Граница сельского поселения
 - Граница населенного пункта
 - Границы участков, стоящих на кадастровом учете
- Функциональные зоны**
- Зона застройки индивидуальными жилыми домами
 - Общественно-деловые зоны
 - Зоны сельскохозяйственного использования
 - Производственные зоны, зоны инженерной и транспортной инфраструктуры
 - Зона складирования и захоронения отходов
 - Зона транспортной инфраструктуры
 - Зона сельскохозяйственных угодий
 - Производственная зона сельскохозяйственных предприятий
 - Зоны рекреационного назначения
 - Зона кладбищ
 - Иные зоны
- Иные территории**
- Поверхностные водные объекты
- Границы территорий объектов культурного наследия**
- Граница территории объекта культурного наследия (курган)
- Объекты транспортной инфраструктуры**
- Автобусный остановочный пункт
 - Мостовое сооружение
 - Автомобильные дороги местного значения
 - Автомобильные дороги регионального или межмуниципального значения
- Улично-дорожная сеть**
- Главная улица
 - Улицы в жилой застройке
 - Поселковая дорога
 - Хозяйственный проезд, скотопрогон
- Объекты социального обслуживания существующие**
- Администрация Изыхского сельсовета
 - МКП "Изыхское ЖКО"
 - Почтовое отделение
 - Фельдшерско-акушерский пункт
 - МБУК Изыхский СДК
 - Библиотека (в здании СДК)
 - Парк отдыха
 - МБОУ "Изыхская средняя школа"
 - МДОУ детский сад общеразвивающего вида КОЛОБОК
 - Спортивное сооружение (хоккейная коробка)
 - Детская площадка
 - Пекарня
 - Магазин
 - Объект культурно-досугового (клубного) типа (ликвидируемый)
- реконструируемые**
- Спортивное сооружение (стадион)
 - Кладбище (реконструируемое)
 - Детская площадка
- Объекты сельскохозяйственного и производственного назначения**
- Кирпичный завод
 - Ветеринарная станция
 - Карьер глины
- Объекты инженерной инфраструктуры**
- Теплопровод распределительный (квартирный)
 - Линии электропередачи 6кВ
 - Водопровод
 - Линия связи
 - Котельная
 - Электрическая подстанция 6кВ
 - Водонапорная башня
 - Водозабор
 - Станция связи
- Зоны с особыми условиями использования территории**
- Санитарно-защитная зона предприятий, сооружений и иных объектов

ПРИМЕЧАНИЕ

1. Перечень объектов культурного наследия, обозначенных на чертеже, см. в текстовой части материалов по обоснованию, раздел 2.1.1.3

| | | | | | |
|---|-------------|---------|--------|--|----------------------|
| | | | | 2-03/21 | |
| Проект внесения изменений в генеральный план и правила землепользования и застройки Изыхского сельсовета Алтайского района Республики Хакасия | | | | | |
| Изм. | Кол. экз. | Лист | № док. | Подп. | Дата |
| Разработано | | Копелья | | | 05.21 |
| Проверено | | Соболев | | | 05.21 |
| Руководитель | | Соболев | | | 05.21 |
| | | | | Генеральный план | Страницы |
| | | | | Материалы по обоснованию | Листы |
| | | | | М 1:5000; М 1:10000 | 6 10 |
| | | | | Карта современного использования территории (Опорный план) | ООО "Землемер-Метер" |
| И.контр. | К.д.проект. | | | | 05.21 |