


Проект внесения изменений в генеральный план и правила землепользования и застройки
Изыхского сельсовета Алтайского района Республики Хакасия


Карта комплексной оценки территории.

Карта территорий подверженных риску возникновения ЧС природного и техногенного характера
М 1:5000; М 1:10000

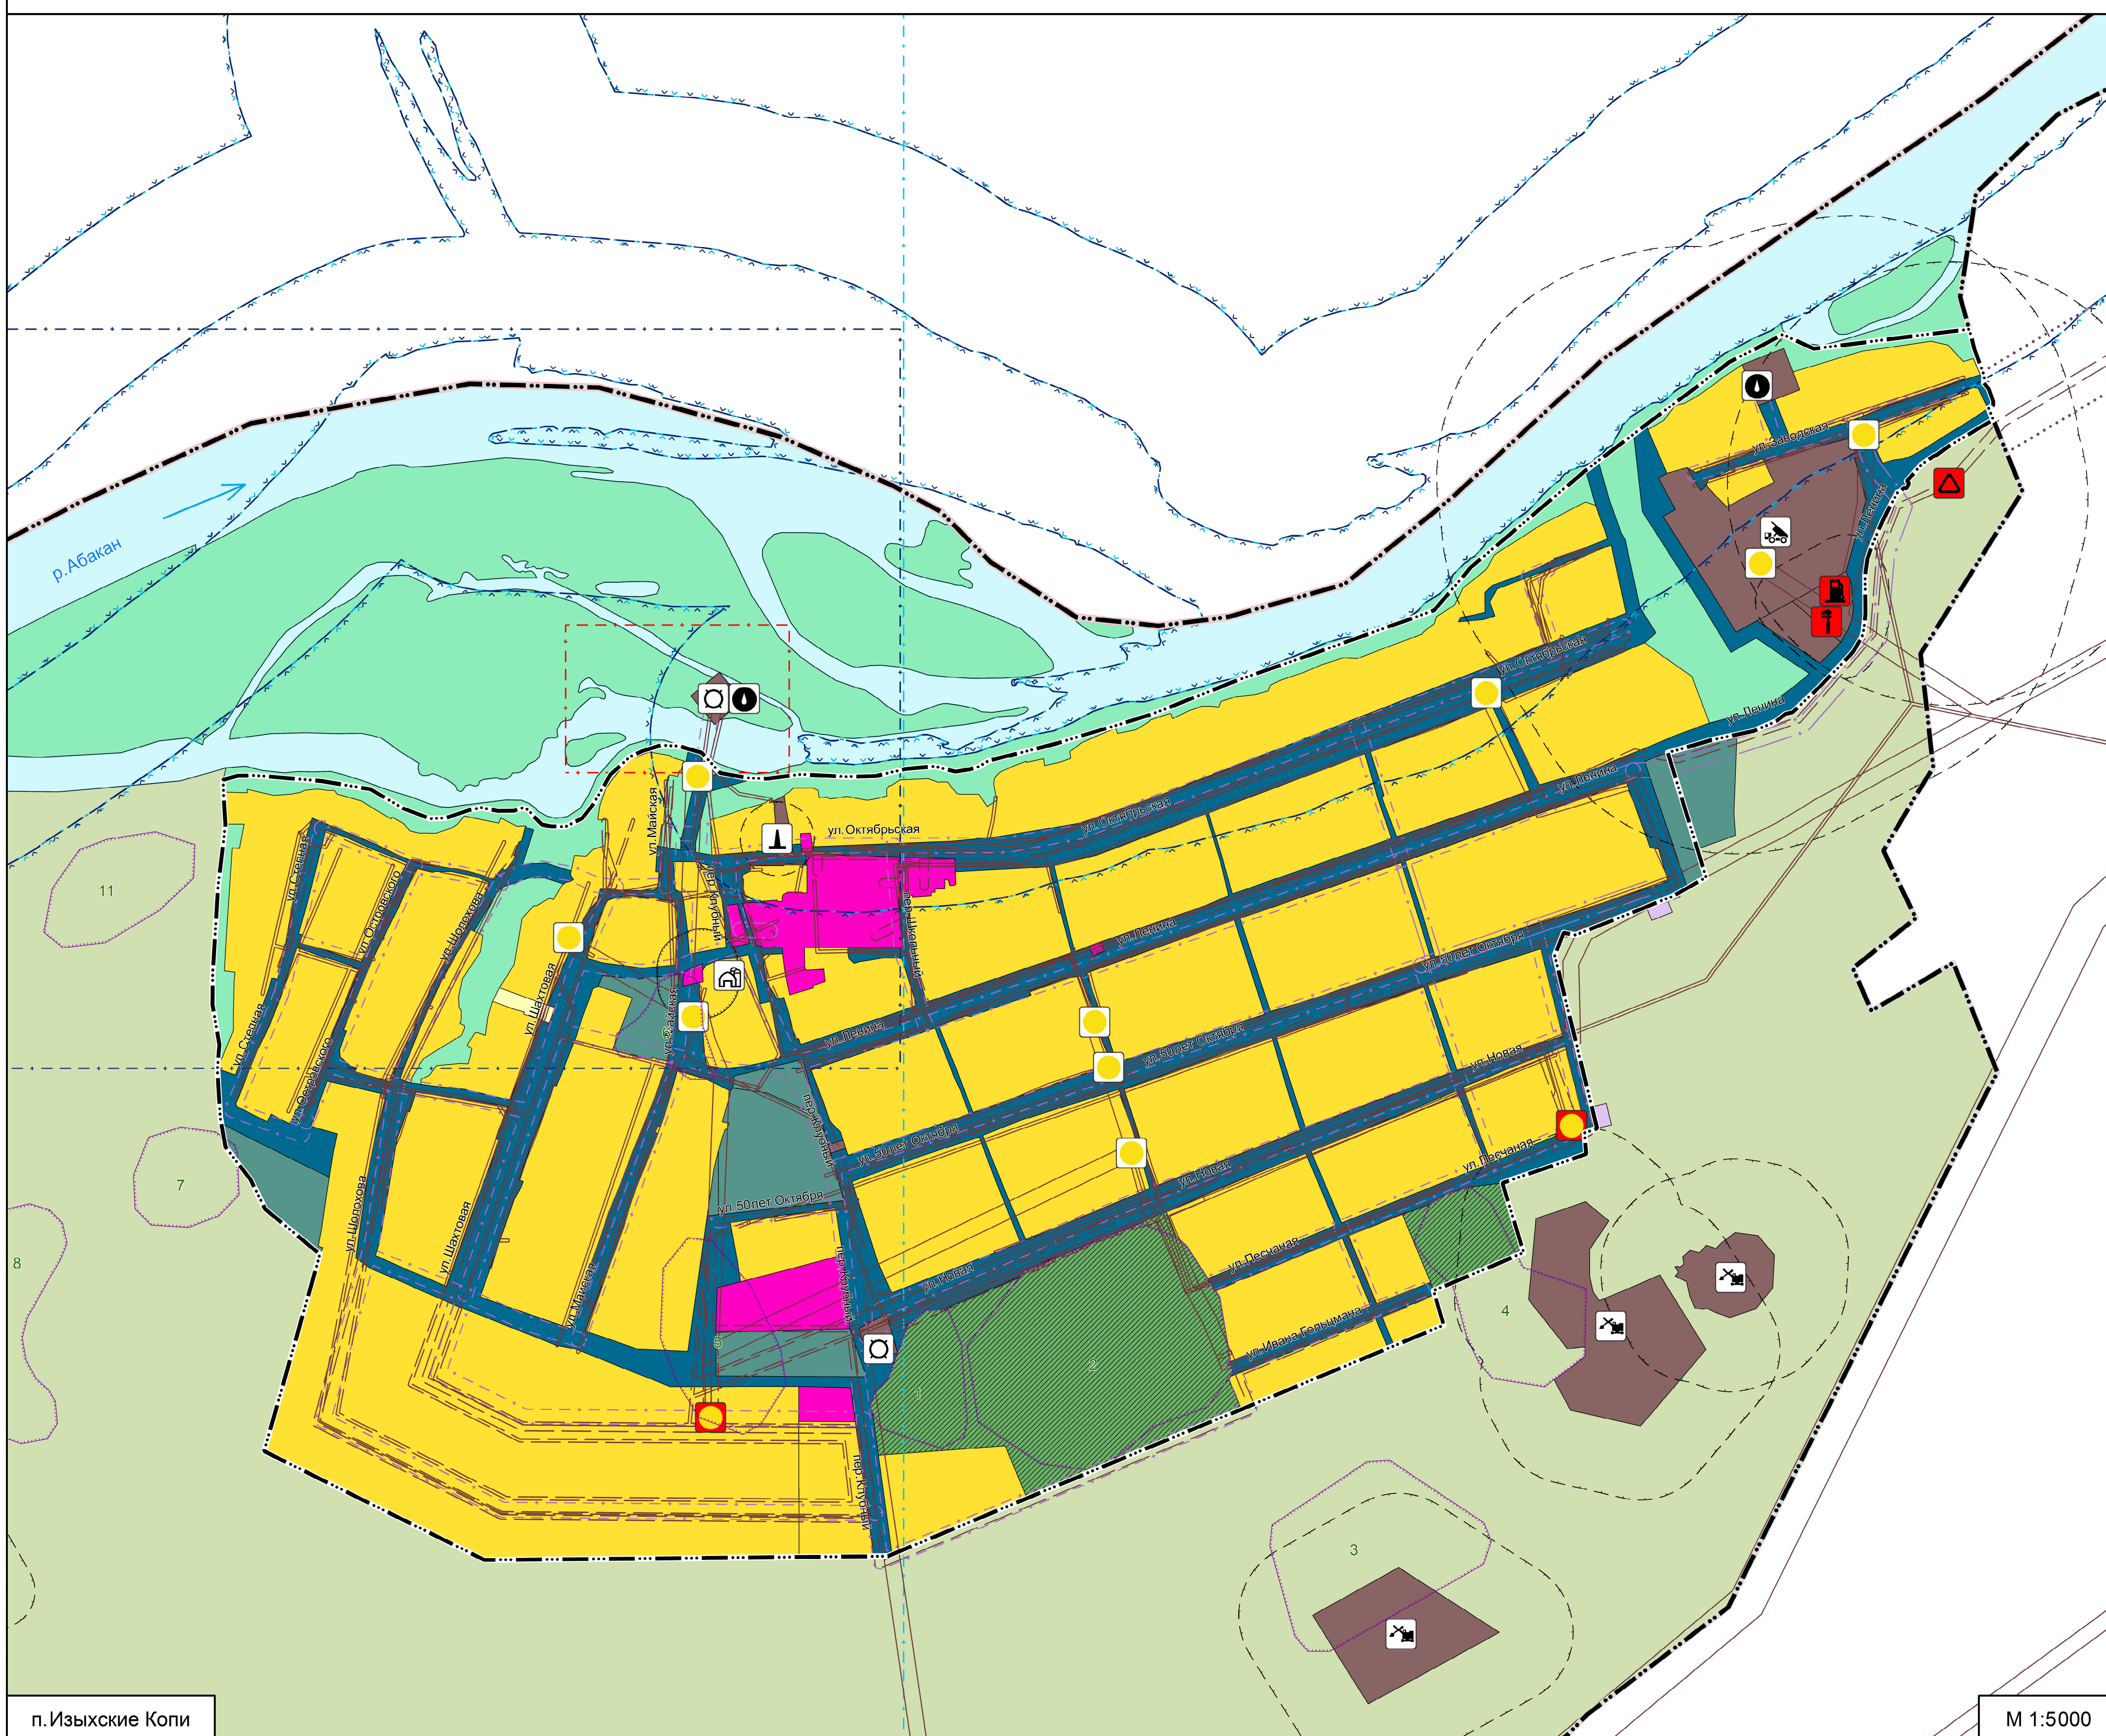

п. Изыхские Копи

М 1:5000

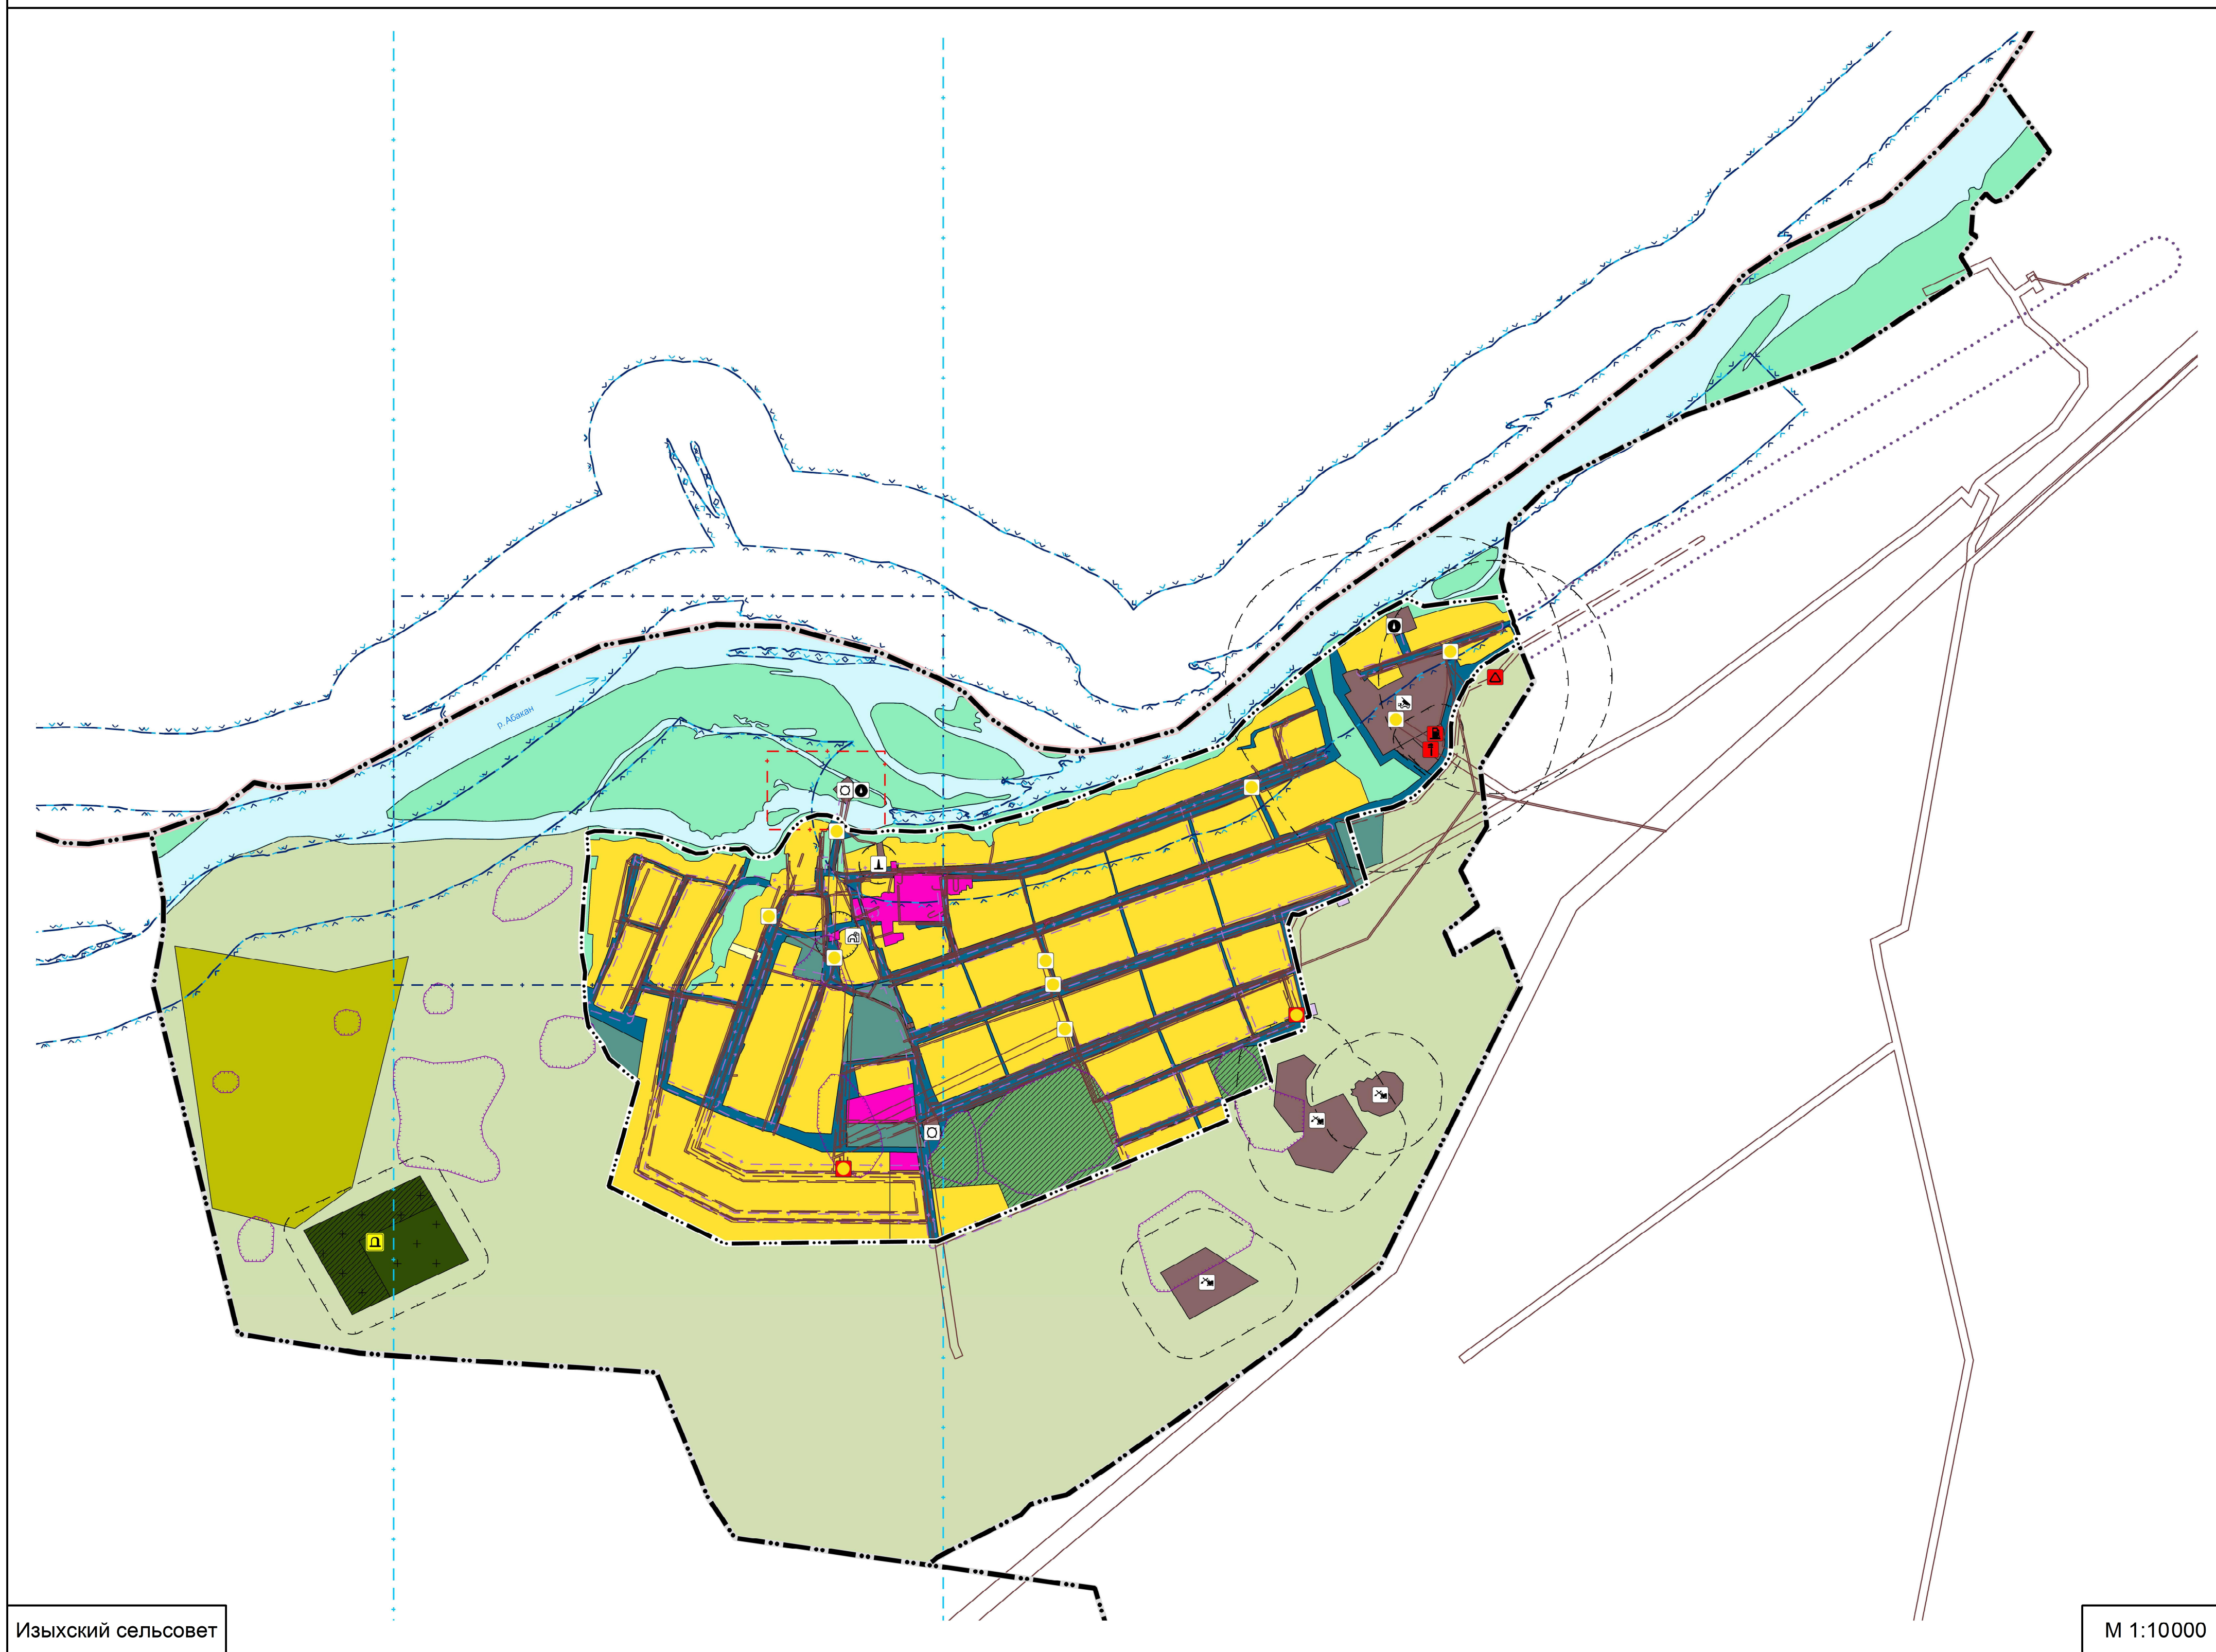


Изыхский сельсовет

М 1:10000

Условные обозначения

Границы существующие

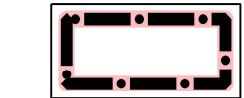

Граница муниципального района




Граница населенного пункта



Граница сельского поселения

Функциональные зоны планируемые

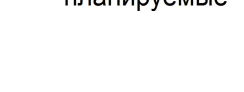

Зона застройки индивидуальными жилыми домами



Общественно-деловые зоны



Зоны сельскохозяйственного использования



Производственные зоны, зоны инженерной и транспортной инфраструктур



Зона транспортной инфраструктуры



Зона сельскохозяйственных угодий




Производственная зона сельскохозяйственных предприятий



Зоны рекреационного назначения




Зона озелененных территорий специального назначения

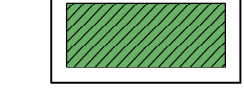

Зона отдыха




Зона кладбищ

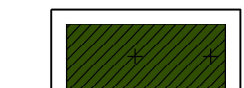


Иные зоны

Иные территории

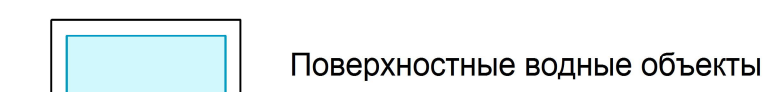

Поверхностные водные объекты

Границы территорий объектов культурного наследия

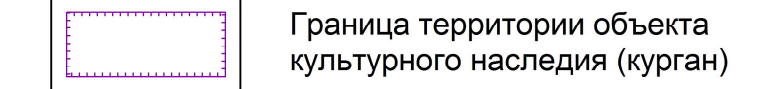

Граница территории объекта культурного наследия (курган)

1

Номер по экспликации

Объекты капитального строительства для которых необходимо установление ЗОУИТ



Водонапорная башня



Водозабор



Котельная



Кирпичный завод



Карьер глины



Пекарня



Кладбище (реконструируемое)



Электрическая подстанция 6 кВ



Очистные сооружения (КОС)



Канализационная насосная станция (КНС)



Газораспределительная станция (ГРС)




Станция автозаправочная



Станция технического обслуживания

Зоны с особыми условиями использования территории

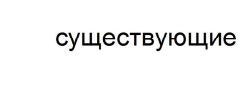

Санитарно-защитная полоса водоводов



Первый пояс зоны санитарной охраны источника водоснабжения



Второй пояс зоны санитарной охраны источника водоснабжения



Третий пояс зоны санитарной охраны источника водоснабжения



Санитарно-защитная зона предприятий, сооружений и иных объектов



Охранная зона тепловых сетей



Охранная зона канализационных сетей и сооружений



Охранная зона газопроводов и систем газоснабжения



Охранная зона линий и сооружений связи




Придорожная полоса



Охранная зона объектов электросетевого хозяйства (долье линий электропередачи, вокруг подстанций)



Водоохранная зона

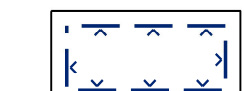

Прибрежная защитная полоса

ПРИМЕЧАНИЕ

1. Перечень объектов культурного наследия, выделенных на чертеже, см. в пояснительной записке

					2-03/21			
					Проект внесения изменений в генеральный план и правила землепользования и застройки Изыхского сельсовета Алтайского района Республики Хакасия			
Изм.	Кол. в.	Лист	№ док.	Подп.	Дата	Статус	Лист	Листов
Разработ.					05.21	Генеральный план	6	10
Проверен.					05.21	Материалы по обоснованию		
Руковод.					05.21	Карта комплексной оценки территории. Карта территорий подверженных риску возникновения ЧС природного и техногенного характера М 1:5000; М 1:10000		
И.контр.					05.21			