
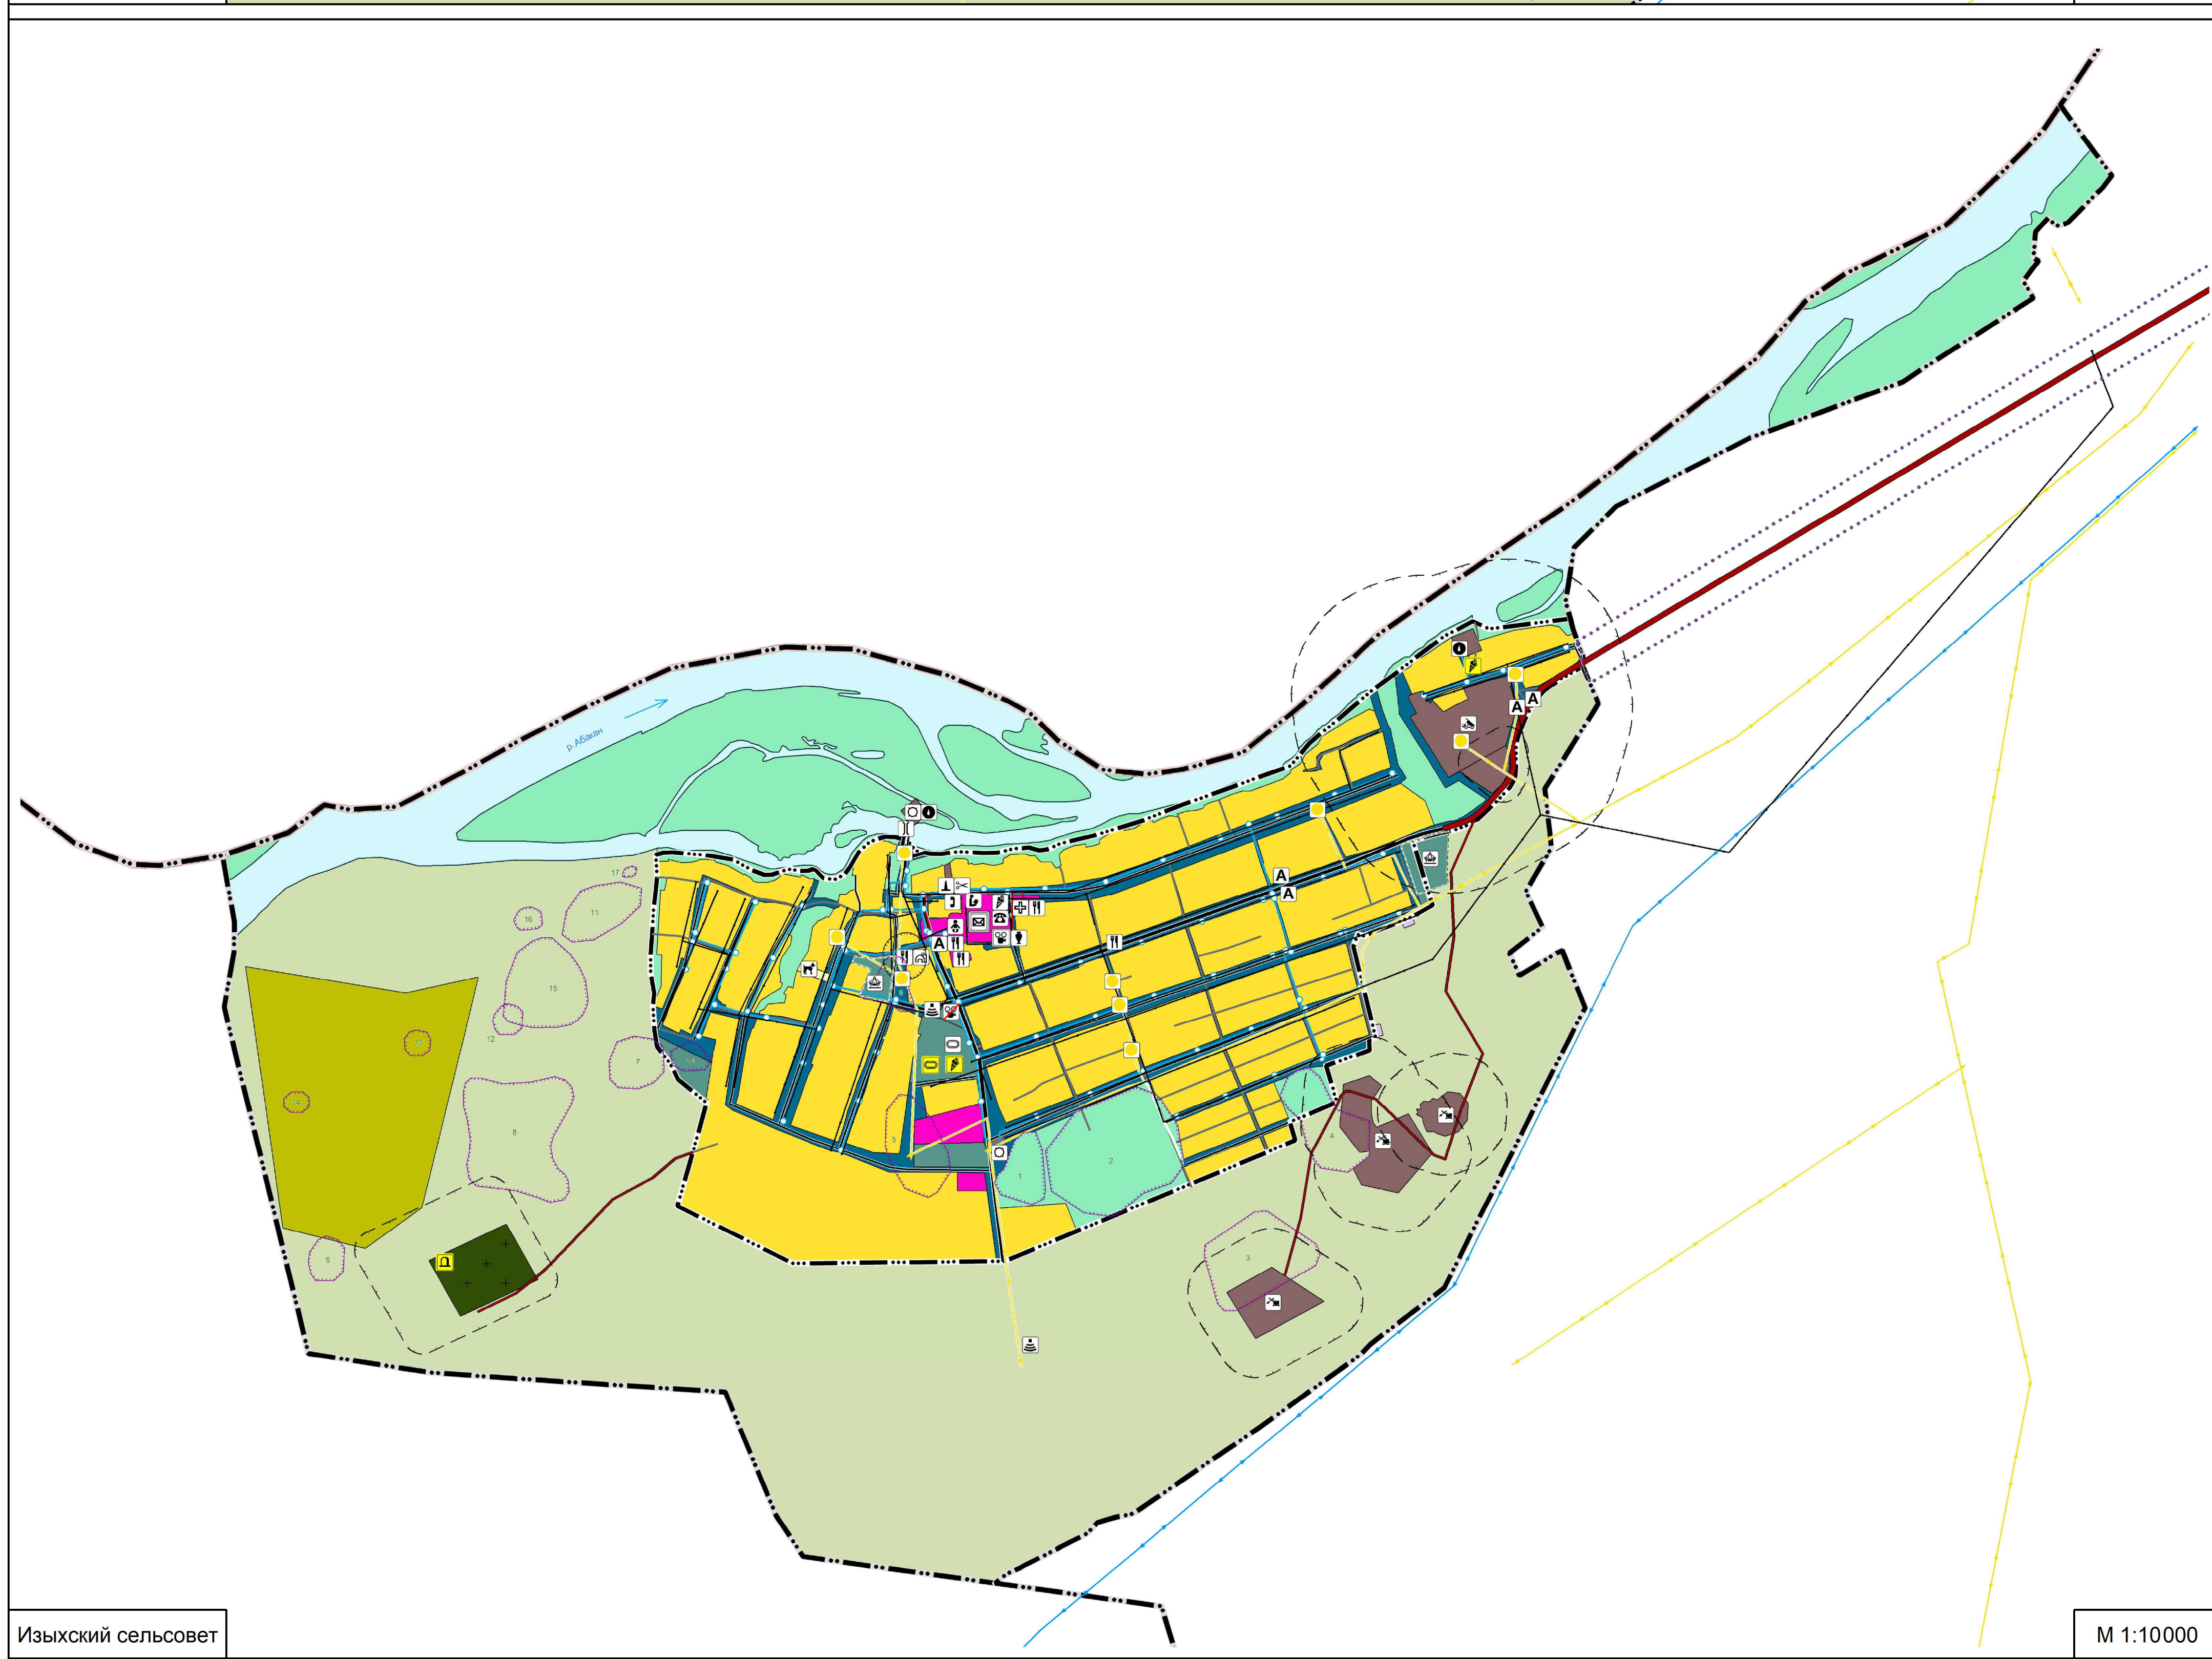


**Внесение изменений в генеральный план и правила землепользования и застройки
Изыхского сельсовета Алтайского района Республики Хакасия**

Карта современного использования территории (Опорный план)
М 1:5000; М 1:10000

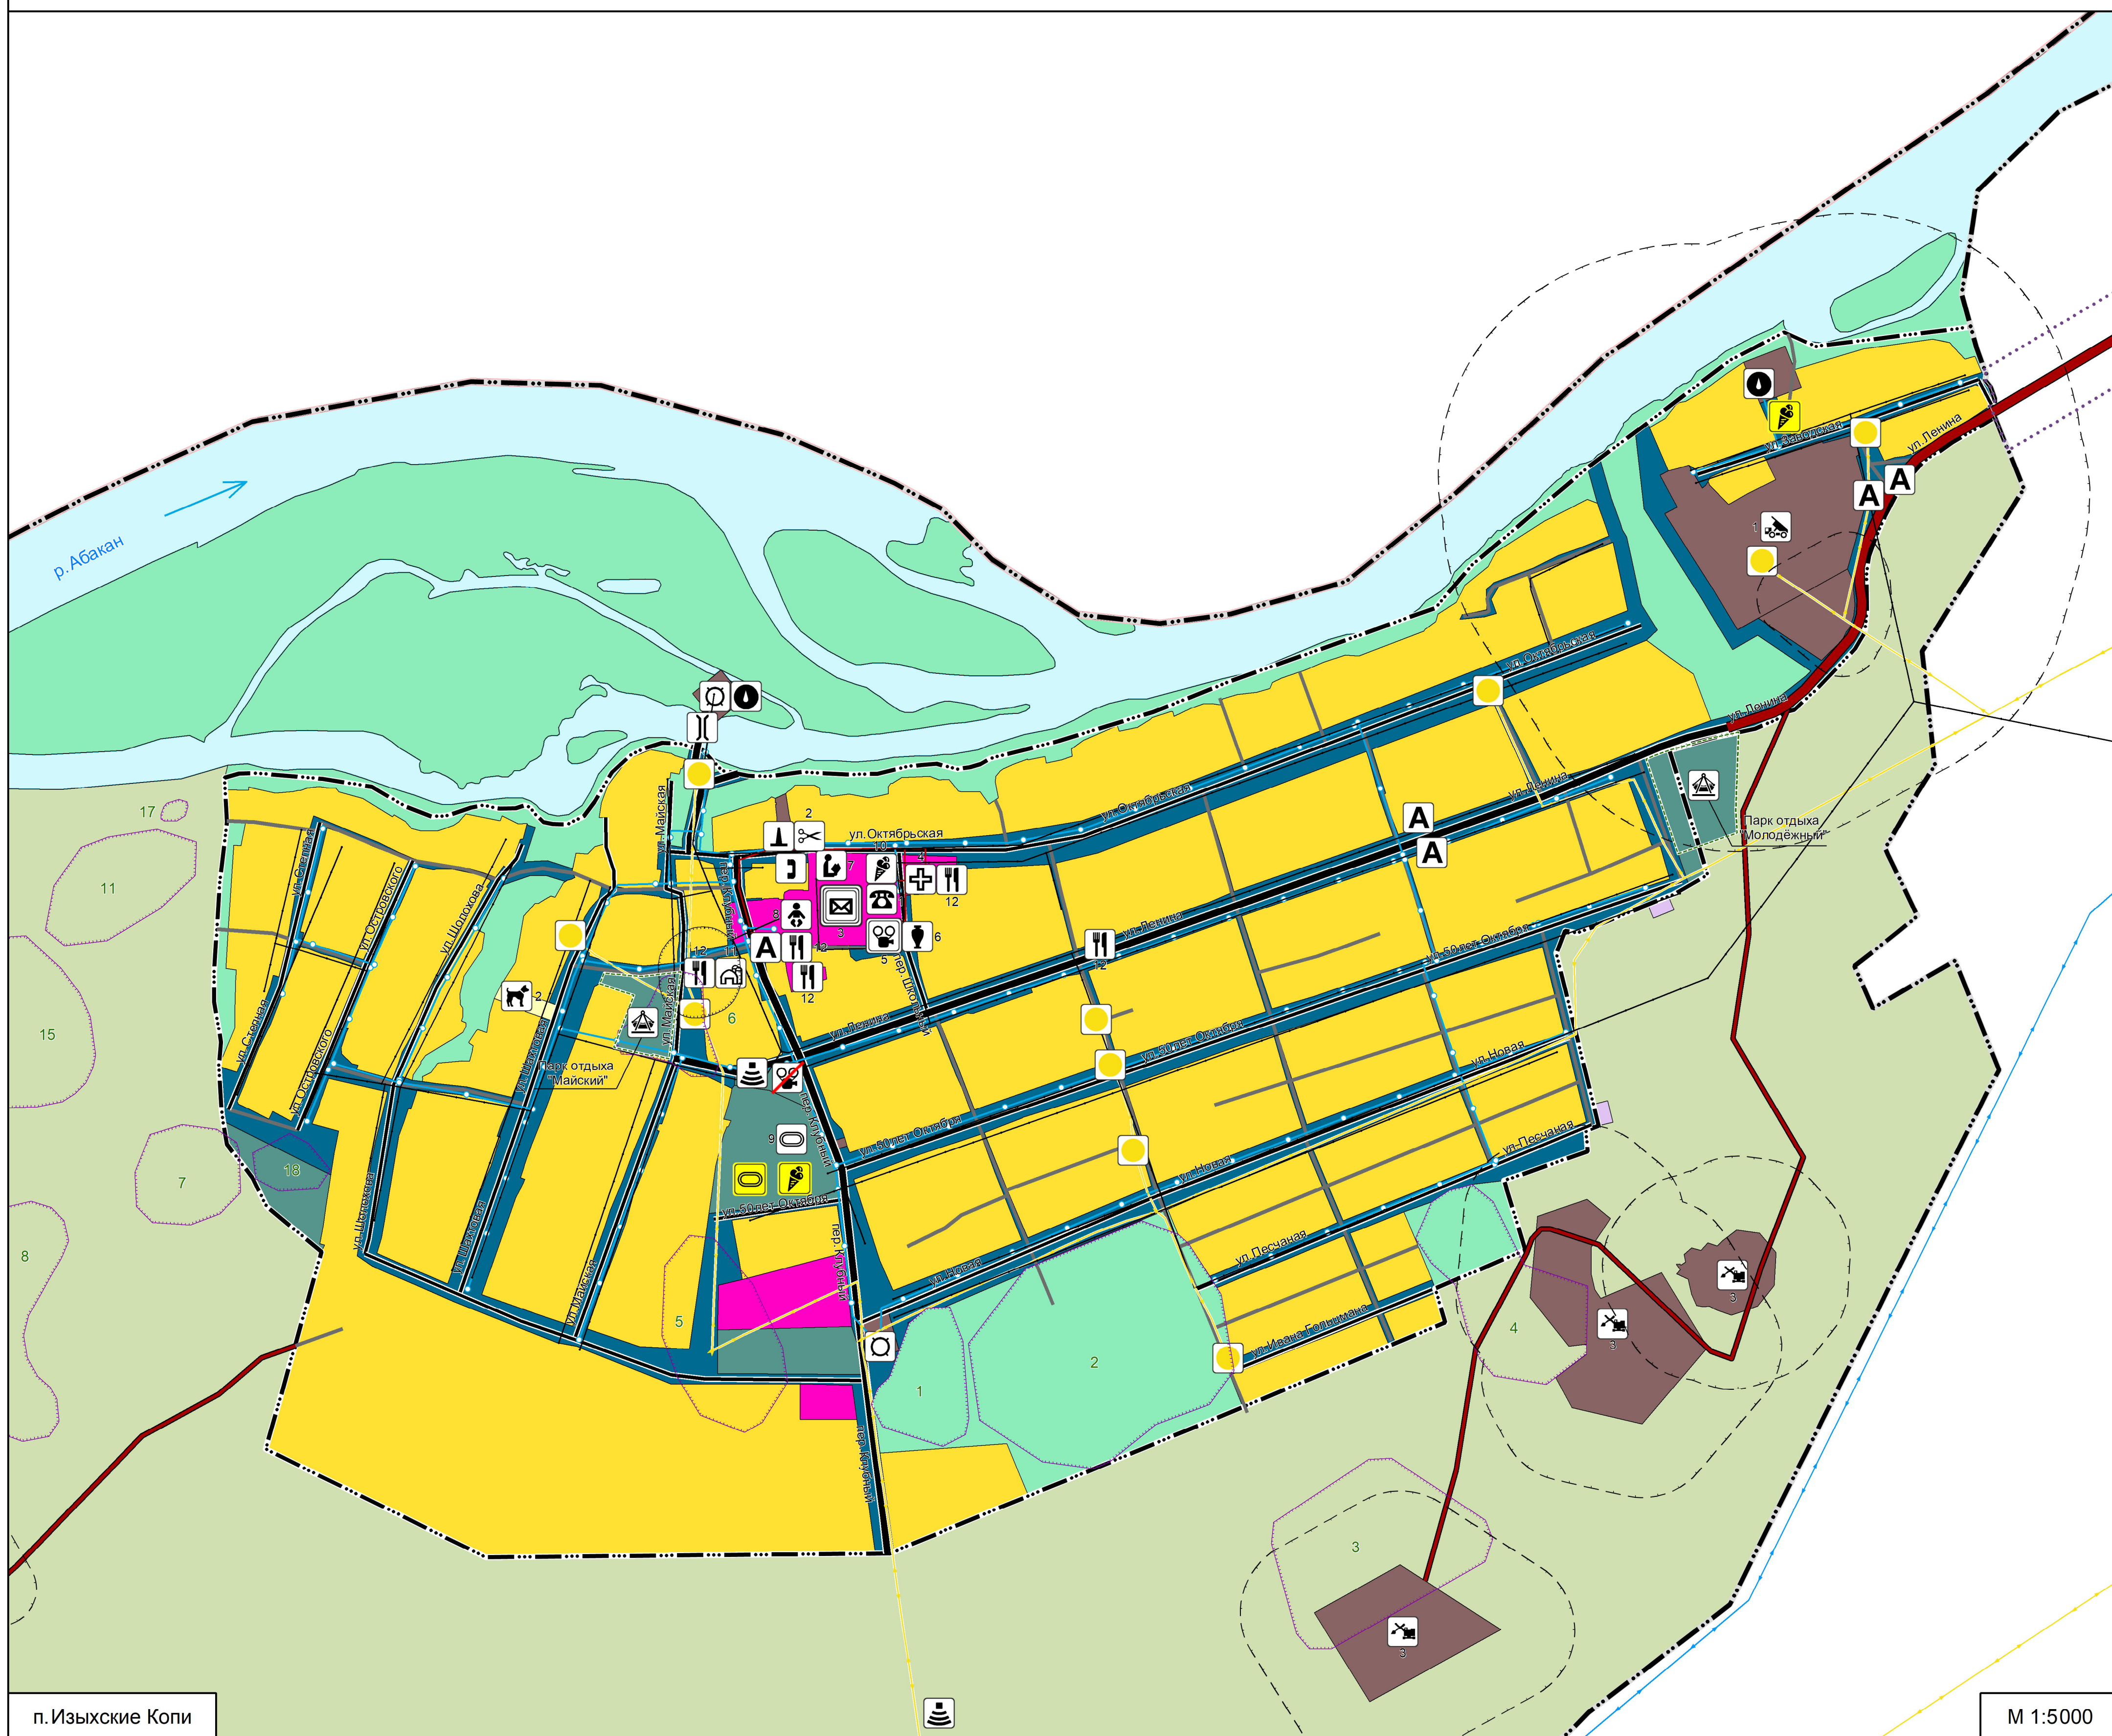

Экспликация существующих объектов капитального строительства

Объекты социального назначения

1. Администрация Изыхского сельсовета
2. МКП "Изыхское ЖСК"
3. Почтовое отделение
4. Фельдшерско-акушерский пункт
5. МБУК Изыхский СДК
6. Библиотека (в здании СДК)
7. МБОУ "Изыхская средняя школа"
8. МДОУ детский сад общеразвивающего вида Колобок
9. Спортивное сооружение (хоккейная коробка)
10. Детская площадка
11. Пекарня
12. Магазин

Объекты сельскохозяйственного и производственного назначения

1. Кирпичный завод
2. Ветеринарная станция
3. Карьер глины

Условные обозначения

Границы

- Граница муниципального района
- Граница населенного пункта
- Граница сельского поселения
- Границы участков, стоящих на кадастровом учете

Функциональные зоны

- Зона застройки индивидуальными жилыми домами
- Зона сельскохозяйственных угодий
- Общественно-деловые зоны
- Производственная зона сельскохозяйственных предприятий
- Зоны сельскохозяйственного использования
- Зоны рекреационного назначения
- Производственные зоны, зоны инженерной и транспортной инфраструктур
- Зона кладбищ
- Зона складирования и захоронения отходов
- Иные зоны
- Зона транспортной инфраструктуры

Иные территории

- Поверхностные водные объекты

Границы территорий объектов культурного наследия

- Граница территории объекта культурного наследия (курган)
- Номер по экспликации

Объекты транспортной инфраструктуры

- Автобусный остановочный пункт
- Мостовое сооружение
- Автомобильные дороги местного значения
- Автомобильные дороги регионального или межмуниципального значения

Улично-дорожная сеть

- Главная улица
- Улица в жилой застройке
- Поселковая дорога
- Хозяйственный проезд, скотопрогон

Объекты социального обслуживания существующие

- Администрация Изыхского сельсовета
- МКП "Изыхское ЖСК"
- Почтовое отделение
- Фельдшерско-акушерский пункт
- МБУК Изыхский СДК
- Библиотека (в здании СДК)
- Парк отдыха
- МБОУ "Изыхская средняя школа"
- МДОУ детский сад общеразвивающего вида КОЛОБОК
- Спортивное сооружение (хоккейная коробка)
- Детская площадка
- Пекарня
- Магазин
- Объект культурно-досугового (клубного) типа (ликвидируемый)

реконструируемые

- Спортивное сооружение (стадион)
- Кладбище (реконструируемое)
- Детская площадка

Объекты сельскохозяйственного и производственного назначения

- Кирпичный завод
- Карьер глины
- Ветеринарная станция

Объекты инженерной инфраструктуры

- Теплопровод распределительный (квартальный)
- Линии электропередачи 6кВ
- Линии электропередачи 110кВ
- Водопровод
- Линия связи
- Котельная
- Электрическая подстанция 6 кВ
- Водонапорная башня
- Водозабор
- Станция связи

Зоны с особыми условиями использования территории

- Санитарно-защитная зона предприятий, сооружений и иных объектов
- Придорожная санитарно-защитная зона

ПРИМЕЧАНИЯ:
1. Внесение изменений согласно Постановлению администрации Алтайского района Республики Хакасия: № 73 от 25.02.2022
2. Перечень объектов культурного наследия, обозначенных на чертеже, см. в текстовой части материалов по обоснованию, раздел 2.1.1.3

					2.03/21			
					Внесение изменений в генеральный план и правила землепользования и застройки Изыхского сельсовета Алтайского района Республики Хакасия			
Изм.	Кол-во	Лист	№ изм.	Подп.	Дата	Страницы	Лист	Листов
Разработчик	Составил	05.21			05.21	5	5	10
Проверил	Составил	05.21			05.21			
Руководитель	Составил	05.21			05.21			
					Карта современного использования территории (Опорный план) М 1:5000; М 1:10000			
Н. контр.	Зав. отделом	05.21				ООО "Землемер-Метес"		