
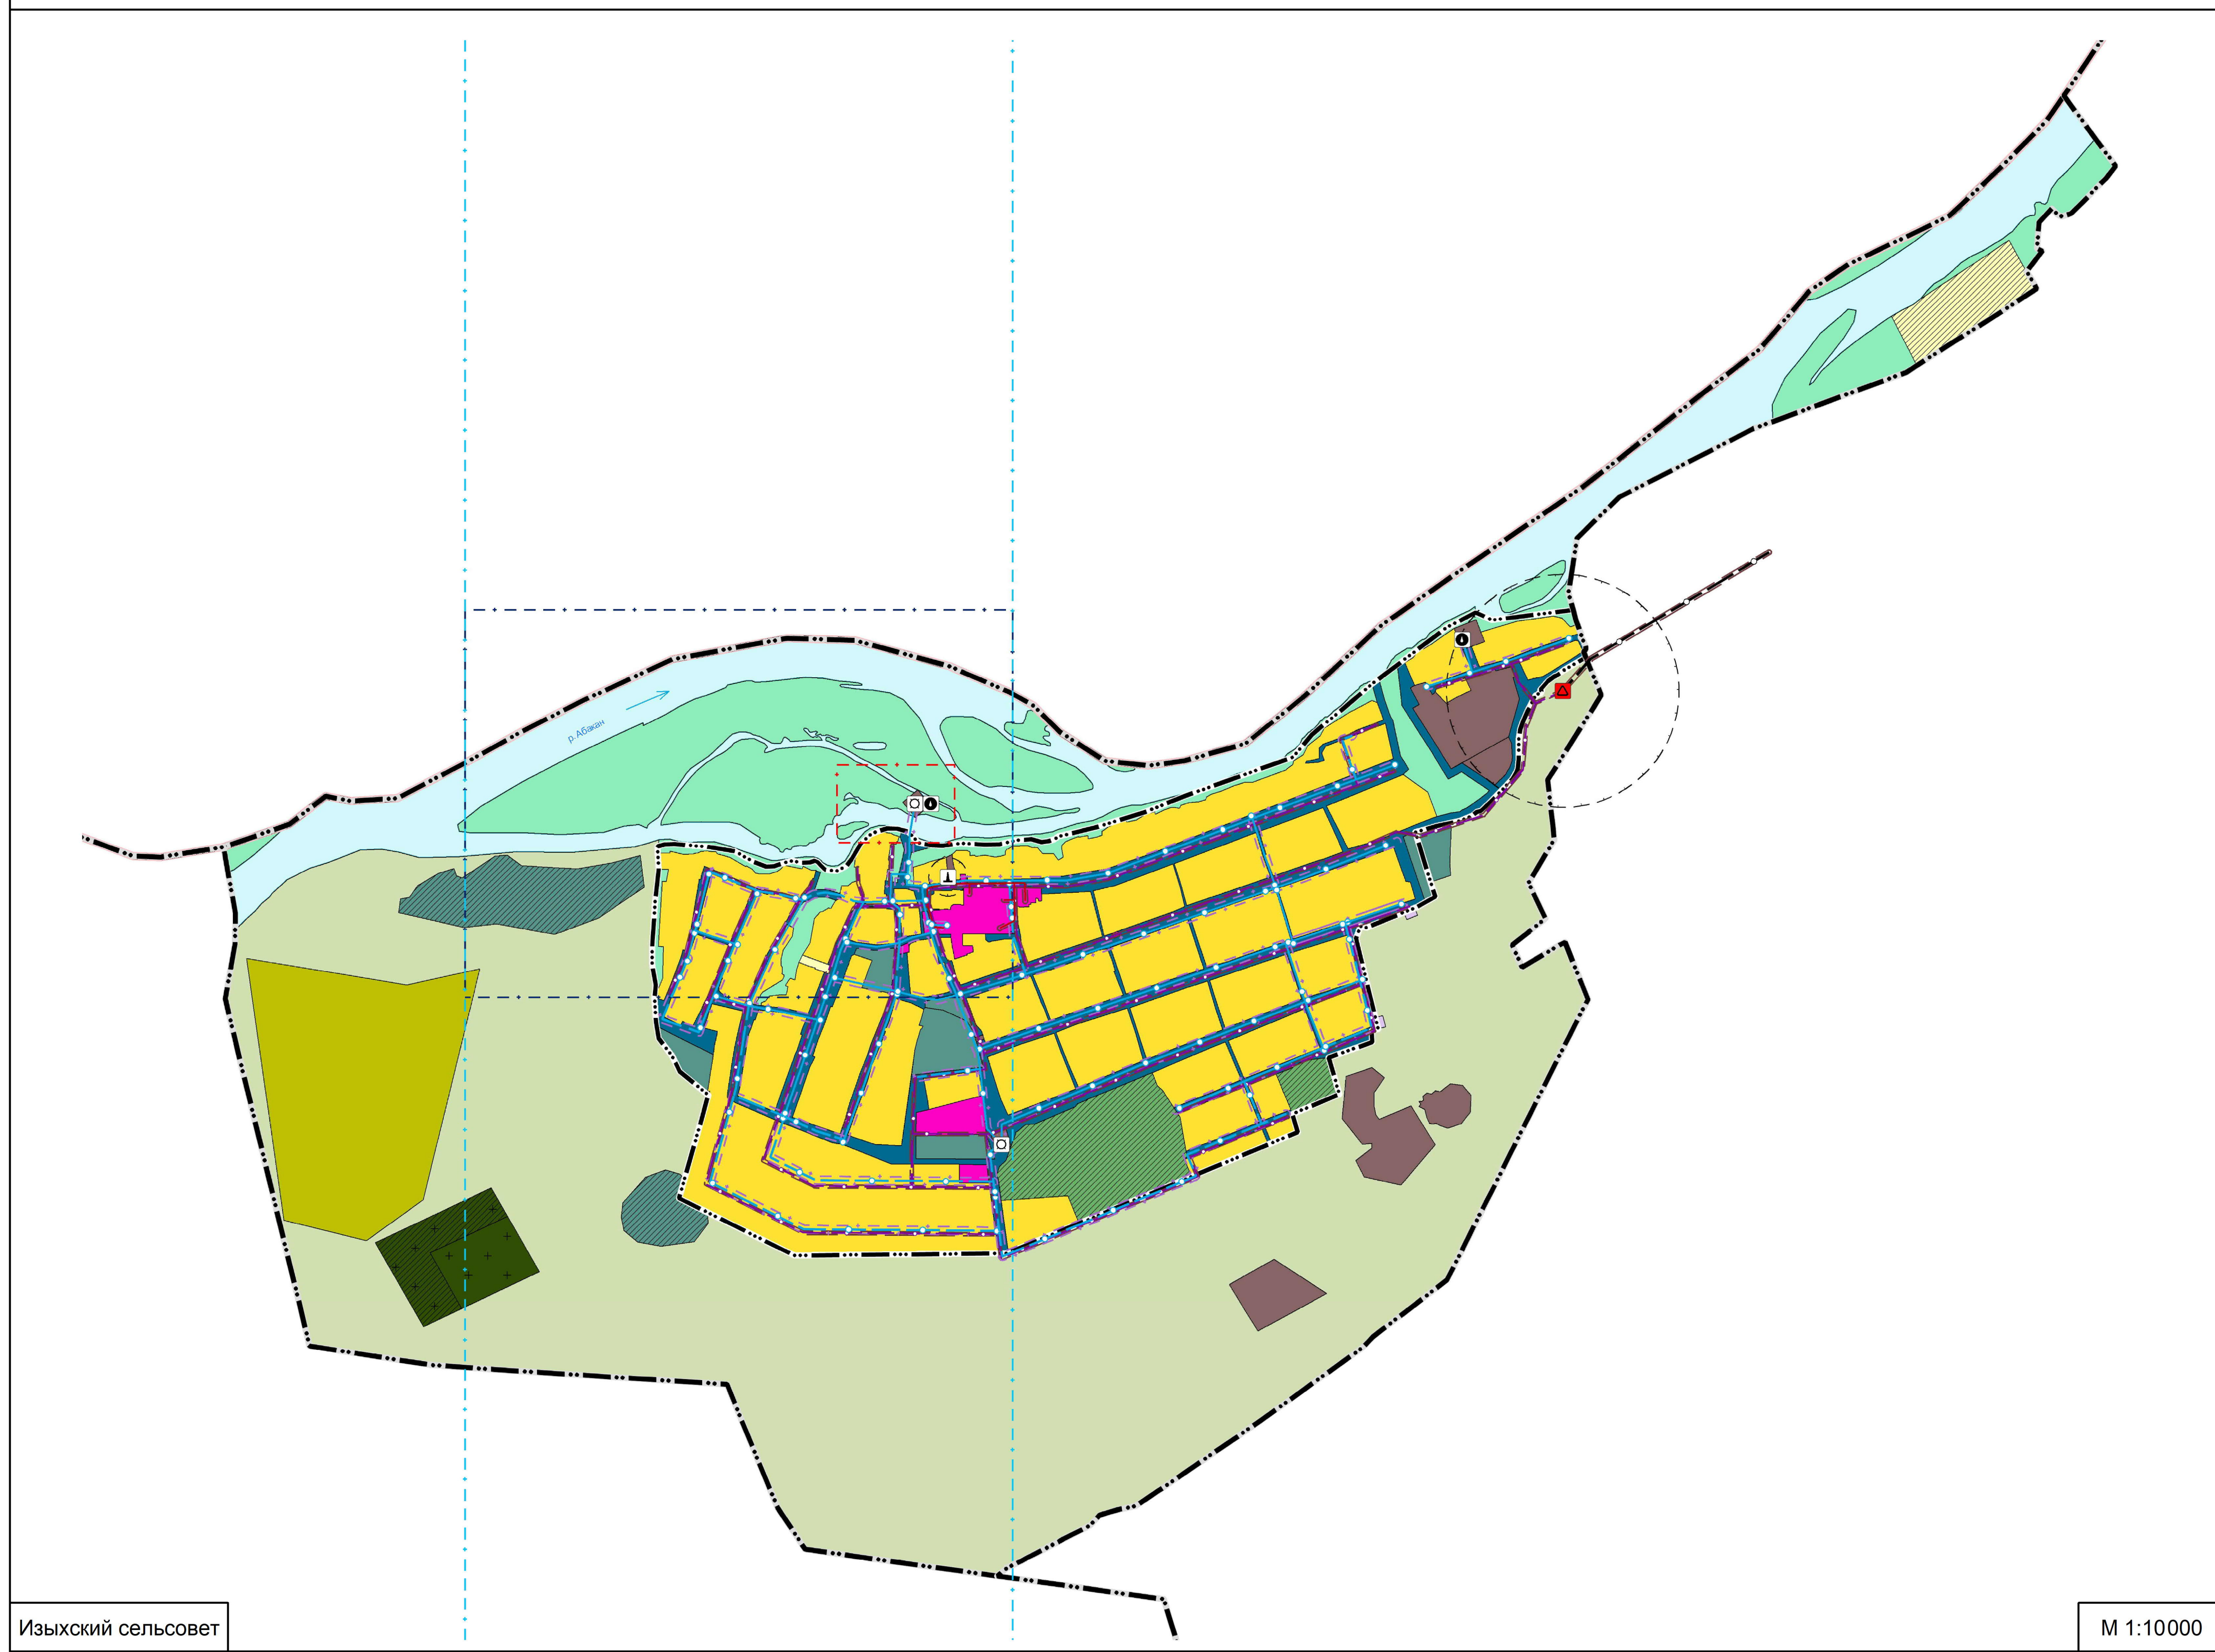


Внесение изменений в генеральный план и правила землепользования и застройки
Изыхского сельсовета Алтайского района Республики Хакасия

Карта инженерной инфраструктуры.
Карта теплоснабжения, водоснабжения, канализации и газоснабжения
М 1:5000; М 1:10000

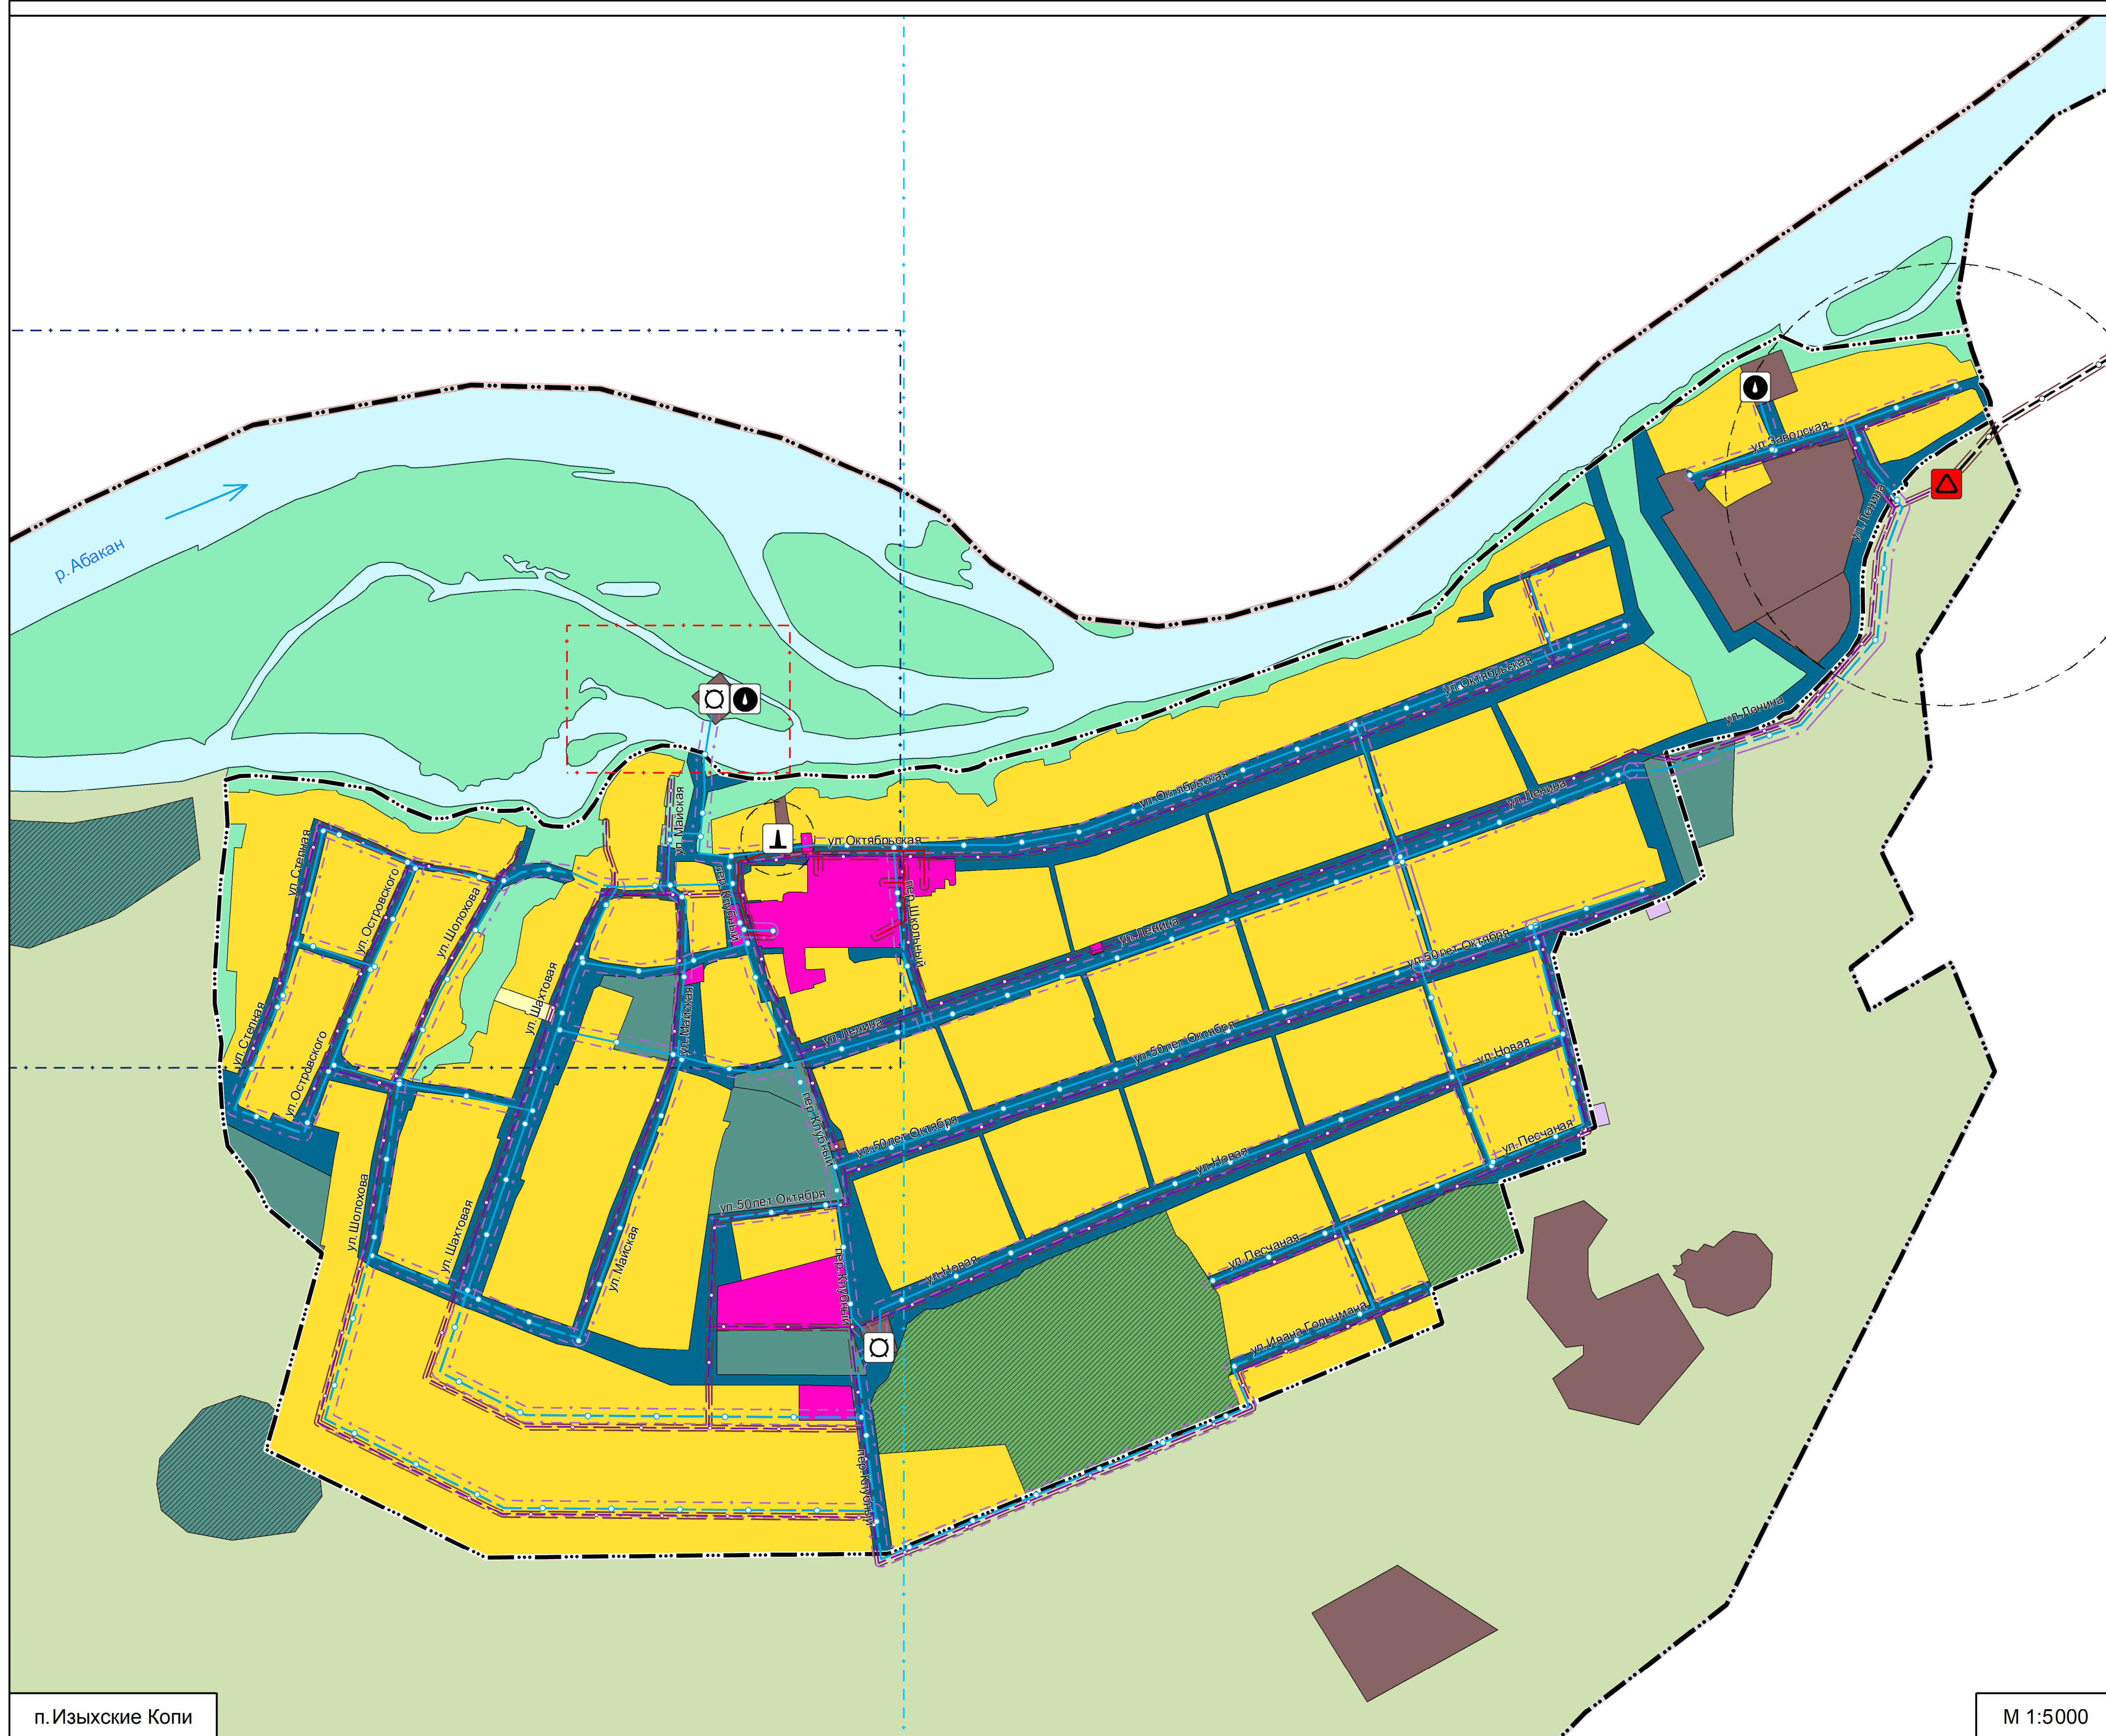

Условные обозначения

Границы существующие

- Граница муниципального района
- Граница населенного пункта
- Граница сельского поселения

Функциональные зоны существующие

- Зона застройки индивидуальными жилыми домами
- Общественно-деловые зоны
- Зоны сельскохозяйственного использования
- Производственные зоны, зоны инженерной и транспортной инфраструктур
- Зона транспортной инфраструктуры
- Зона сельскохозяйственных угодий
- Производственная зона сельскохозяйственных предприятий
- Зоны рекреационного назначения
- Зона озелененных территорий специального назначения
- Зона складирования и захоронения отходов
- Зона кладбищ
- Иные зоны

Иные территории

- Поверхностные водные объекты

Объекты инженерной инфраструктуры планируемые

- Водонапорная башня
- Водозабор
- Водопровод
- Котельная
- Теплосеть распределительная (квартальная)
- Газораспределительная станция (ГРС)
- Магистральный газопровод
- Газопровод распределительный низкого давления

Зоны с особыми условиями использования территории планируемые

- Санитарно-защитная полоса водоводов
- Первый пояс зоны санитарной охраны источника водоснабжения
- Второй пояс зоны санитарной охраны источника водоснабжения
- Третий пояс зоны санитарной охраны источника водоснабжения
- Санитарно-защитная зона предприятий, сооружений и иных объектов
- Охранная зона тепловых сетей
- Охранная зона газопроводов и систем газоснабжения

ПРИМЕЧАНИЕ:
Внесение изменений согласно Постановлению администрации Алтайского района
Республики Хакасия №73 от 25.02.2022

				2.03/21			
				Внесение изменений в генеральный план и правила землепользования и застройки Изыхского сельсовета Алтайского района Республики Хакасия			
Изм.	Кол. лист	Неод.	Подп.	Дата	Статус	Лист	Листов
Разработано	Копель			05.21			
Проверено	Сорова			05.21			
Руководителем	Сереженко			05.21			
				Генеральный план			
				Материалы по обоснованию			
				Карта инженерной инфраструктуры, карта теплоснабжения, водоснабжения, канализации и газоснабжения			
				М 1:5000; М 1:10000			
Н. контр.	Завитов			05.21	ГП	9	10
				ООО "Землемер-Метер"			