

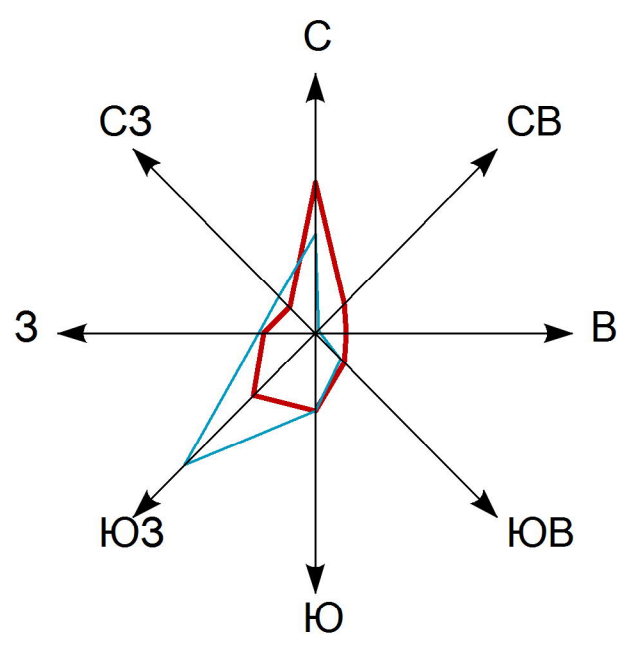


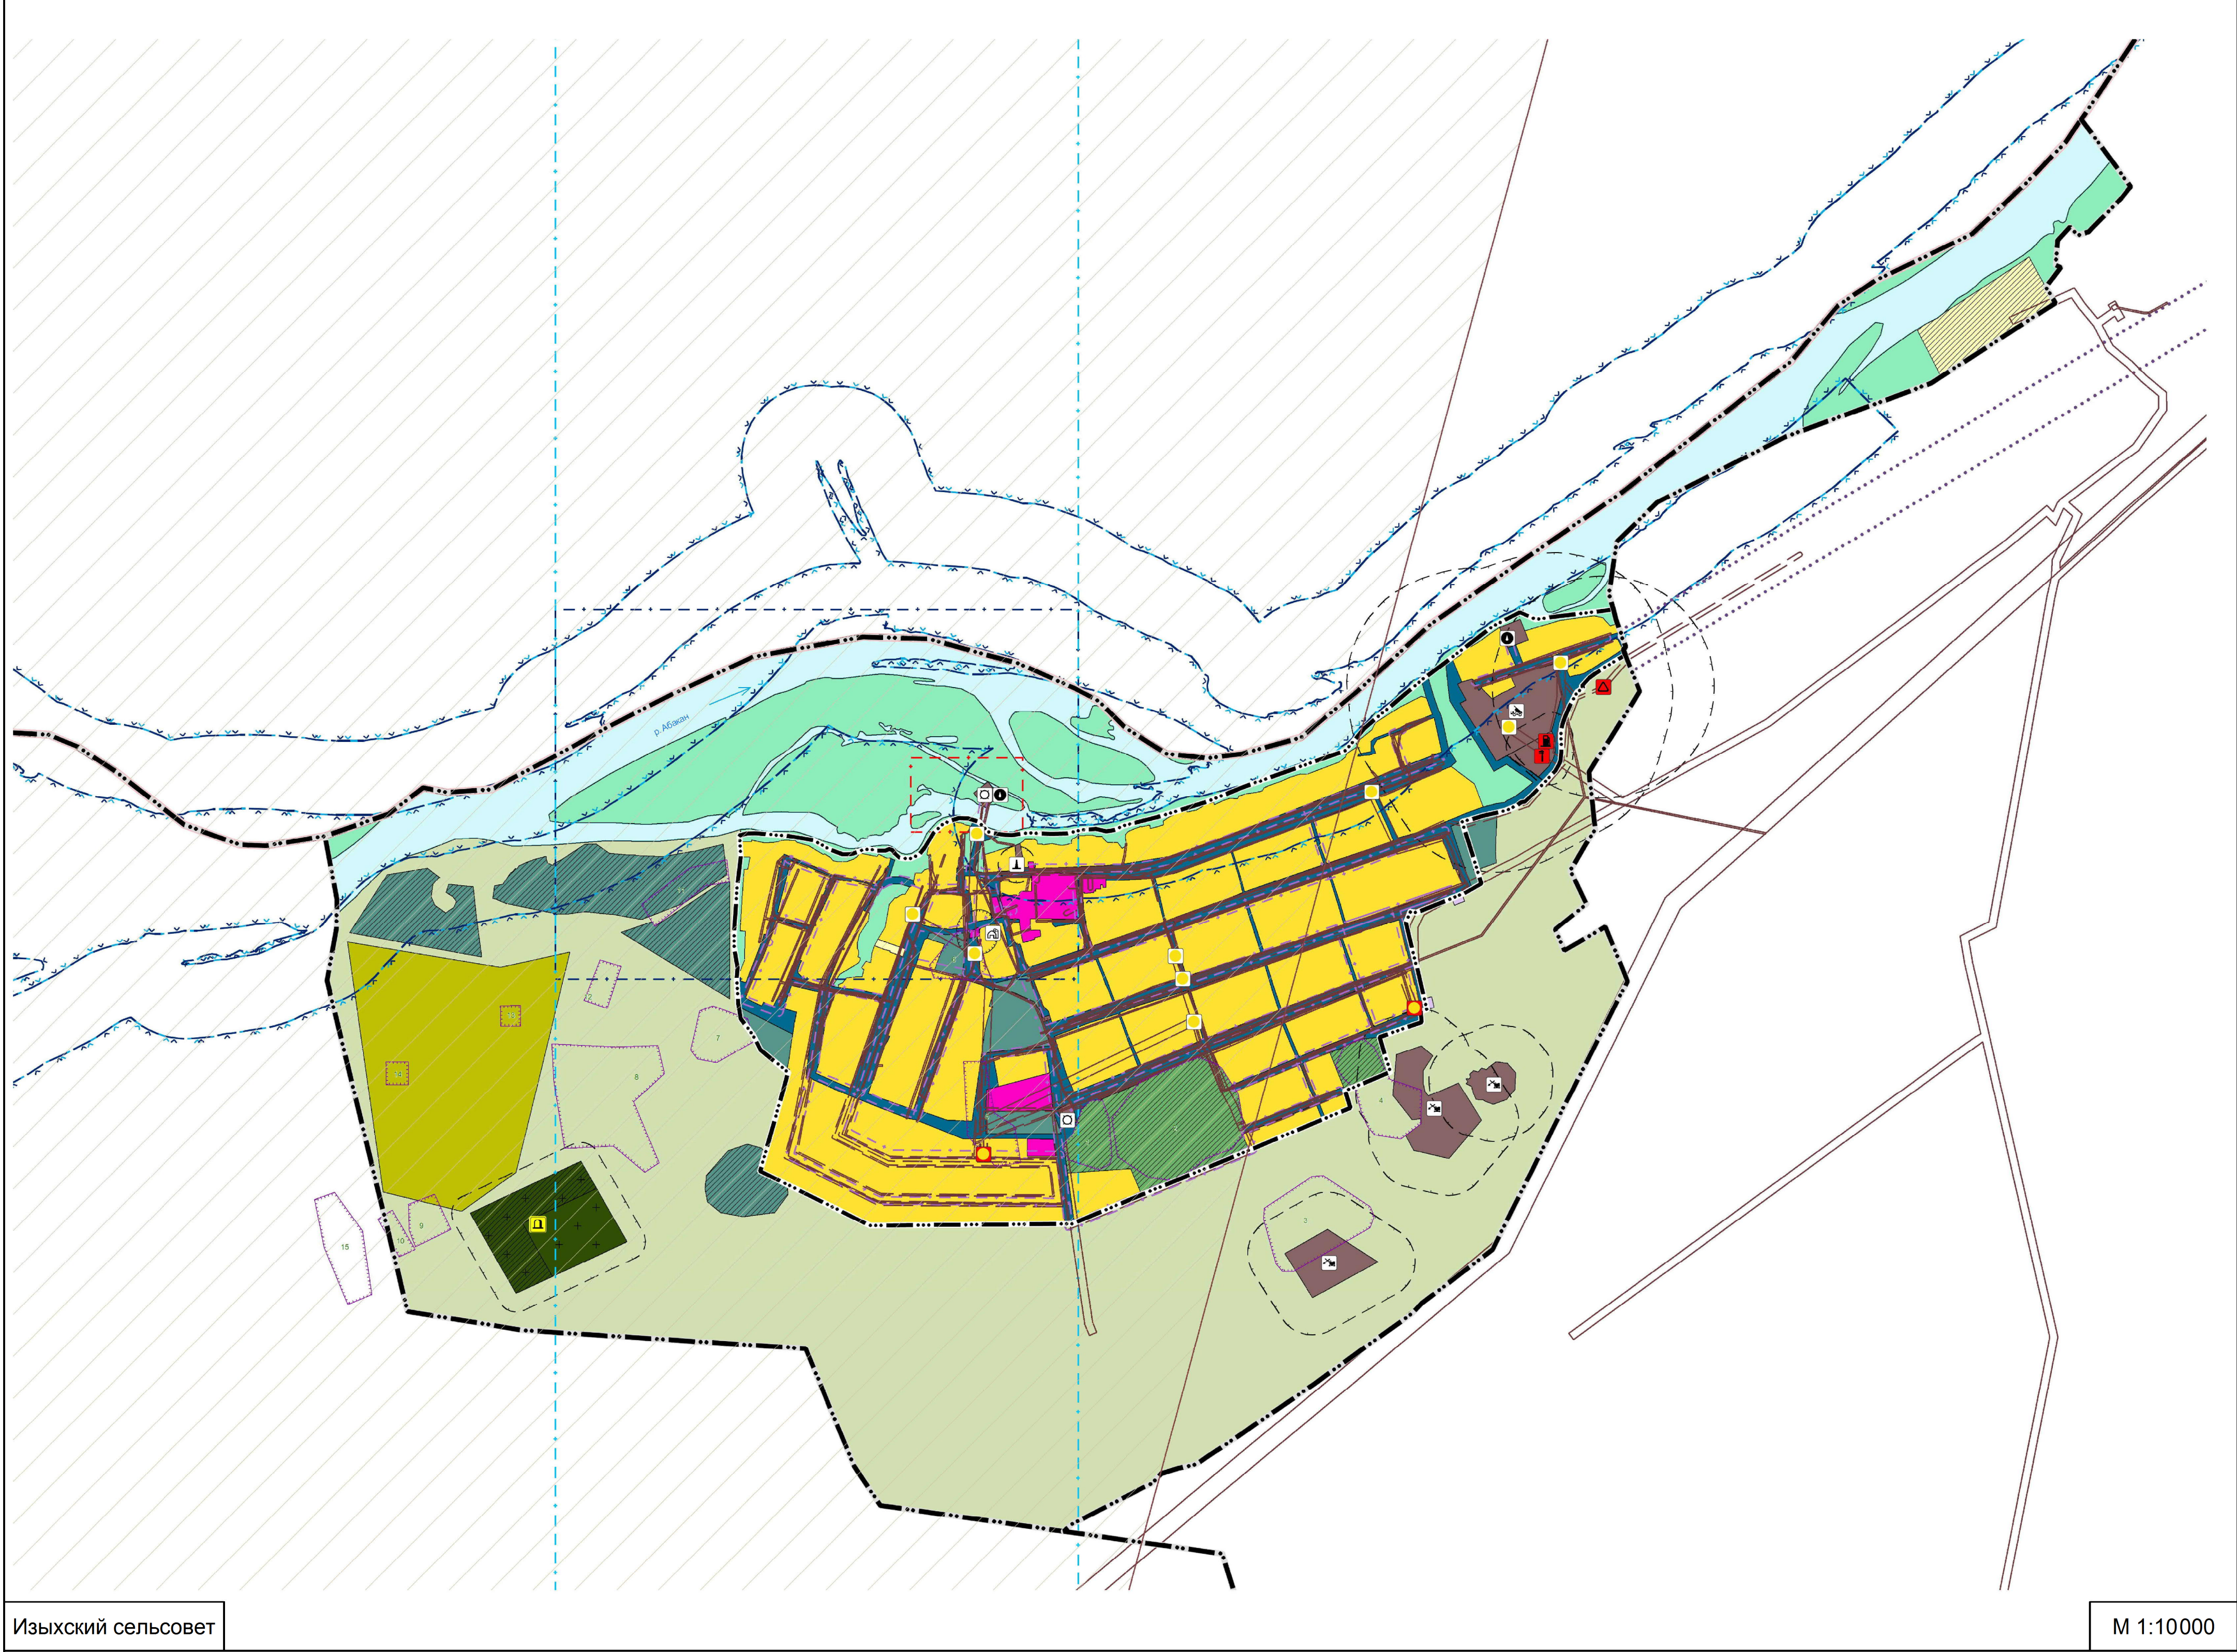


Внесение изменений в генеральный план и правила землепользования и застройки
Изыхского сельсовета Алтайского района Республики Хакасия

Карта комплексной оценки территории.
Карта территорий подверженных риску возникновения ЧС природного и техногенного характера
М 1:5000; М 1:10000

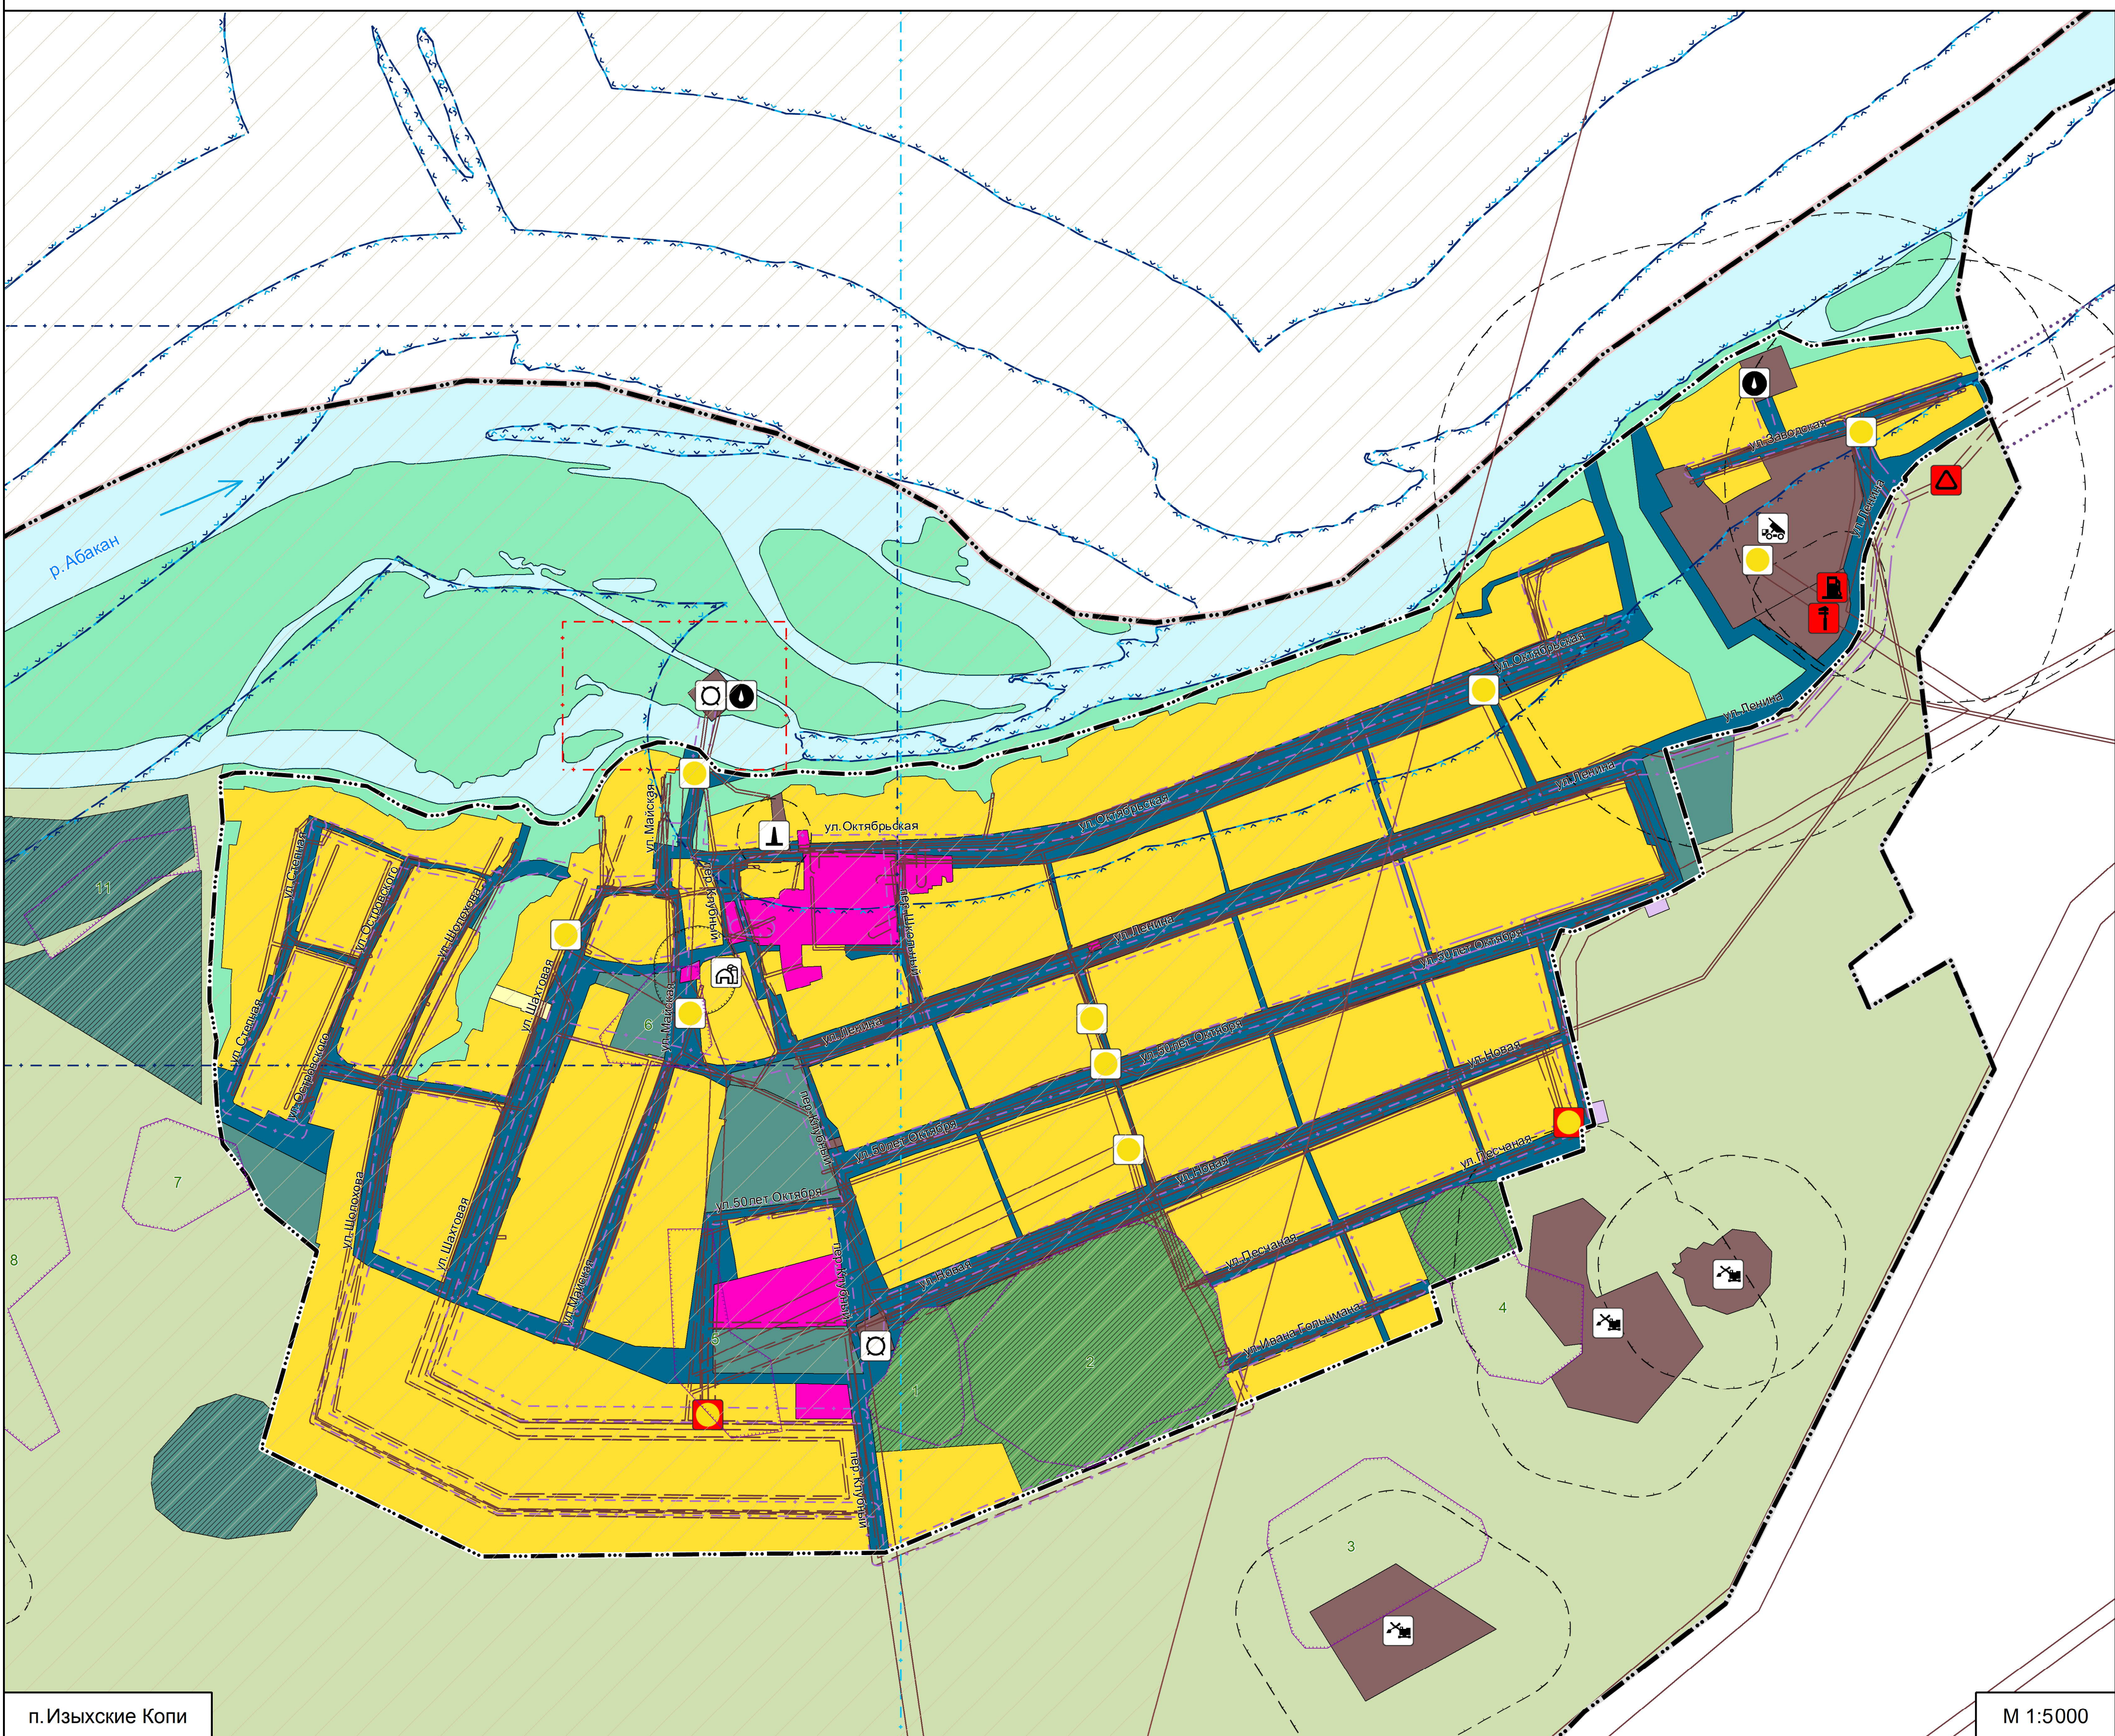


Условные обозначения


Границы существующие

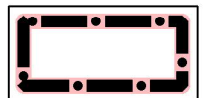

Граница муниципального района

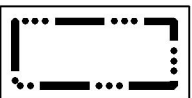

Граница населенного пункта

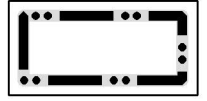

Граница сельского поселения

Функциональные зоны планируемые

существующие

Зона застройки индивидуальными жилыми домами

Общественно-деловые зоны

Зоны сельскохозяйственного использования

Производственные зоны, зоны инженерной и транспортной инфраструктур

Зона транспортной инфраструктуры

Зона сельскохозяйственных угодий

Производственная зона сельскохозяйственных предприятий

Зоны рекреационного назначения

Зона озелененных территорий специального назначения

Зона отдыха

Зона кладбищ

Иные зоны

Иные территории

Поверхностные водные объекты

Границы территорий объектов культурного наследия

Граница территории объекта культурного наследия (курган)

1 Номер по экспликации

Объекты капитального строительства для которых необходимо установление ЗОУИТ

планируемые

существующие



Водонапорная башня



Водозабор



Котельная



Кирпичный завод



Карьер глины




Пекарня



Кладбище (реконструируемое)



Электрическая подстанция 6 кВ

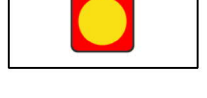

Очистные сооружения (КОС)



Канализационная насосная станция (КНС)



Газораспределительная станция (ГРС)



Станция автозаправочная



Станция технического обслуживания

Зоны с особыми условиями использования территории

существующие

планируемые

Санитарно-защитная полоса водоводов

Первый пояс зоны санитарной охраны источника водоснабжения

Второй пояс зоны санитарной охраны источника водоснабжения

Третий пояс зоны санитарной охраны источника водоснабжения

Санитарно-защитная зона предприятий, сооружений и иных объектов

Охранная зона тепловых сетей

Охранная зона канализационных сетей и сооружений

Охранная зона газопроводов и систем газоснабжения


Охранная зона линий и сооружений связи

Придорожная полоса

Охранная зона объектов электросетевого хозяйства (вдоль линий электропередачи, вокруг подстанций)



Водоохранная зона

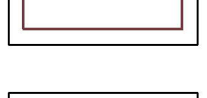

Прибрежная защитная полоса



Приаэродромная территория аэродрома Абакан (третья и пятая подзоны)

ПРИМЕЧАНИЯ:
1. Внесение изменений согласно Постановлению администрации Алтайского района Республики Хакасия: № 73 от 25.02.2022
2. Перечень объектов культурного наследия, обозначенных на чертеже, см. в текстовой части материалов по обоснованию, раздел 2.1.1.3

						2-03/21				
						Внесение изменений в генеральный план и правила землепользования и застройки Изымского сельсовета Алтайского района Республики Хакасия				
Изм.	Колонт.	Лист	№ док.	Подп.	Дата	Генеральный план		Страница	Лист	Листов
Разработ.	Копия				05.21	Материалы по обоснованию				
Проверил	Соборна				05.21			ГП	6	10
Руковод.	Секретено				05.21					
						Карта комплексной оценки территории Карта территорий подверженных риску возникновения ЧС природного и техногенного характера М 1:5000 М 1:10000				
Н. контр.	Хадитконова				05.21	ООО "Землемер-Метео"				